



U-AFEK


— ALL YOU NEED IS HERE —
BY ZAFRIR & ZOHAR SHARBAT

מגרש: 110,113
בנין: 1,7

תכנית: קומה 2

קנ"מ: 1:100

17	18	22		
9	3	4		
13	14	3	15	16
D	C		H	H
9	10	2	11	12
D	C		H	H
5	6	1	7	8
D	C		H	H
1	2	1	3	4
D	C		F	T
התקן/מחסום		התקן/מחסום		
-1		-1		

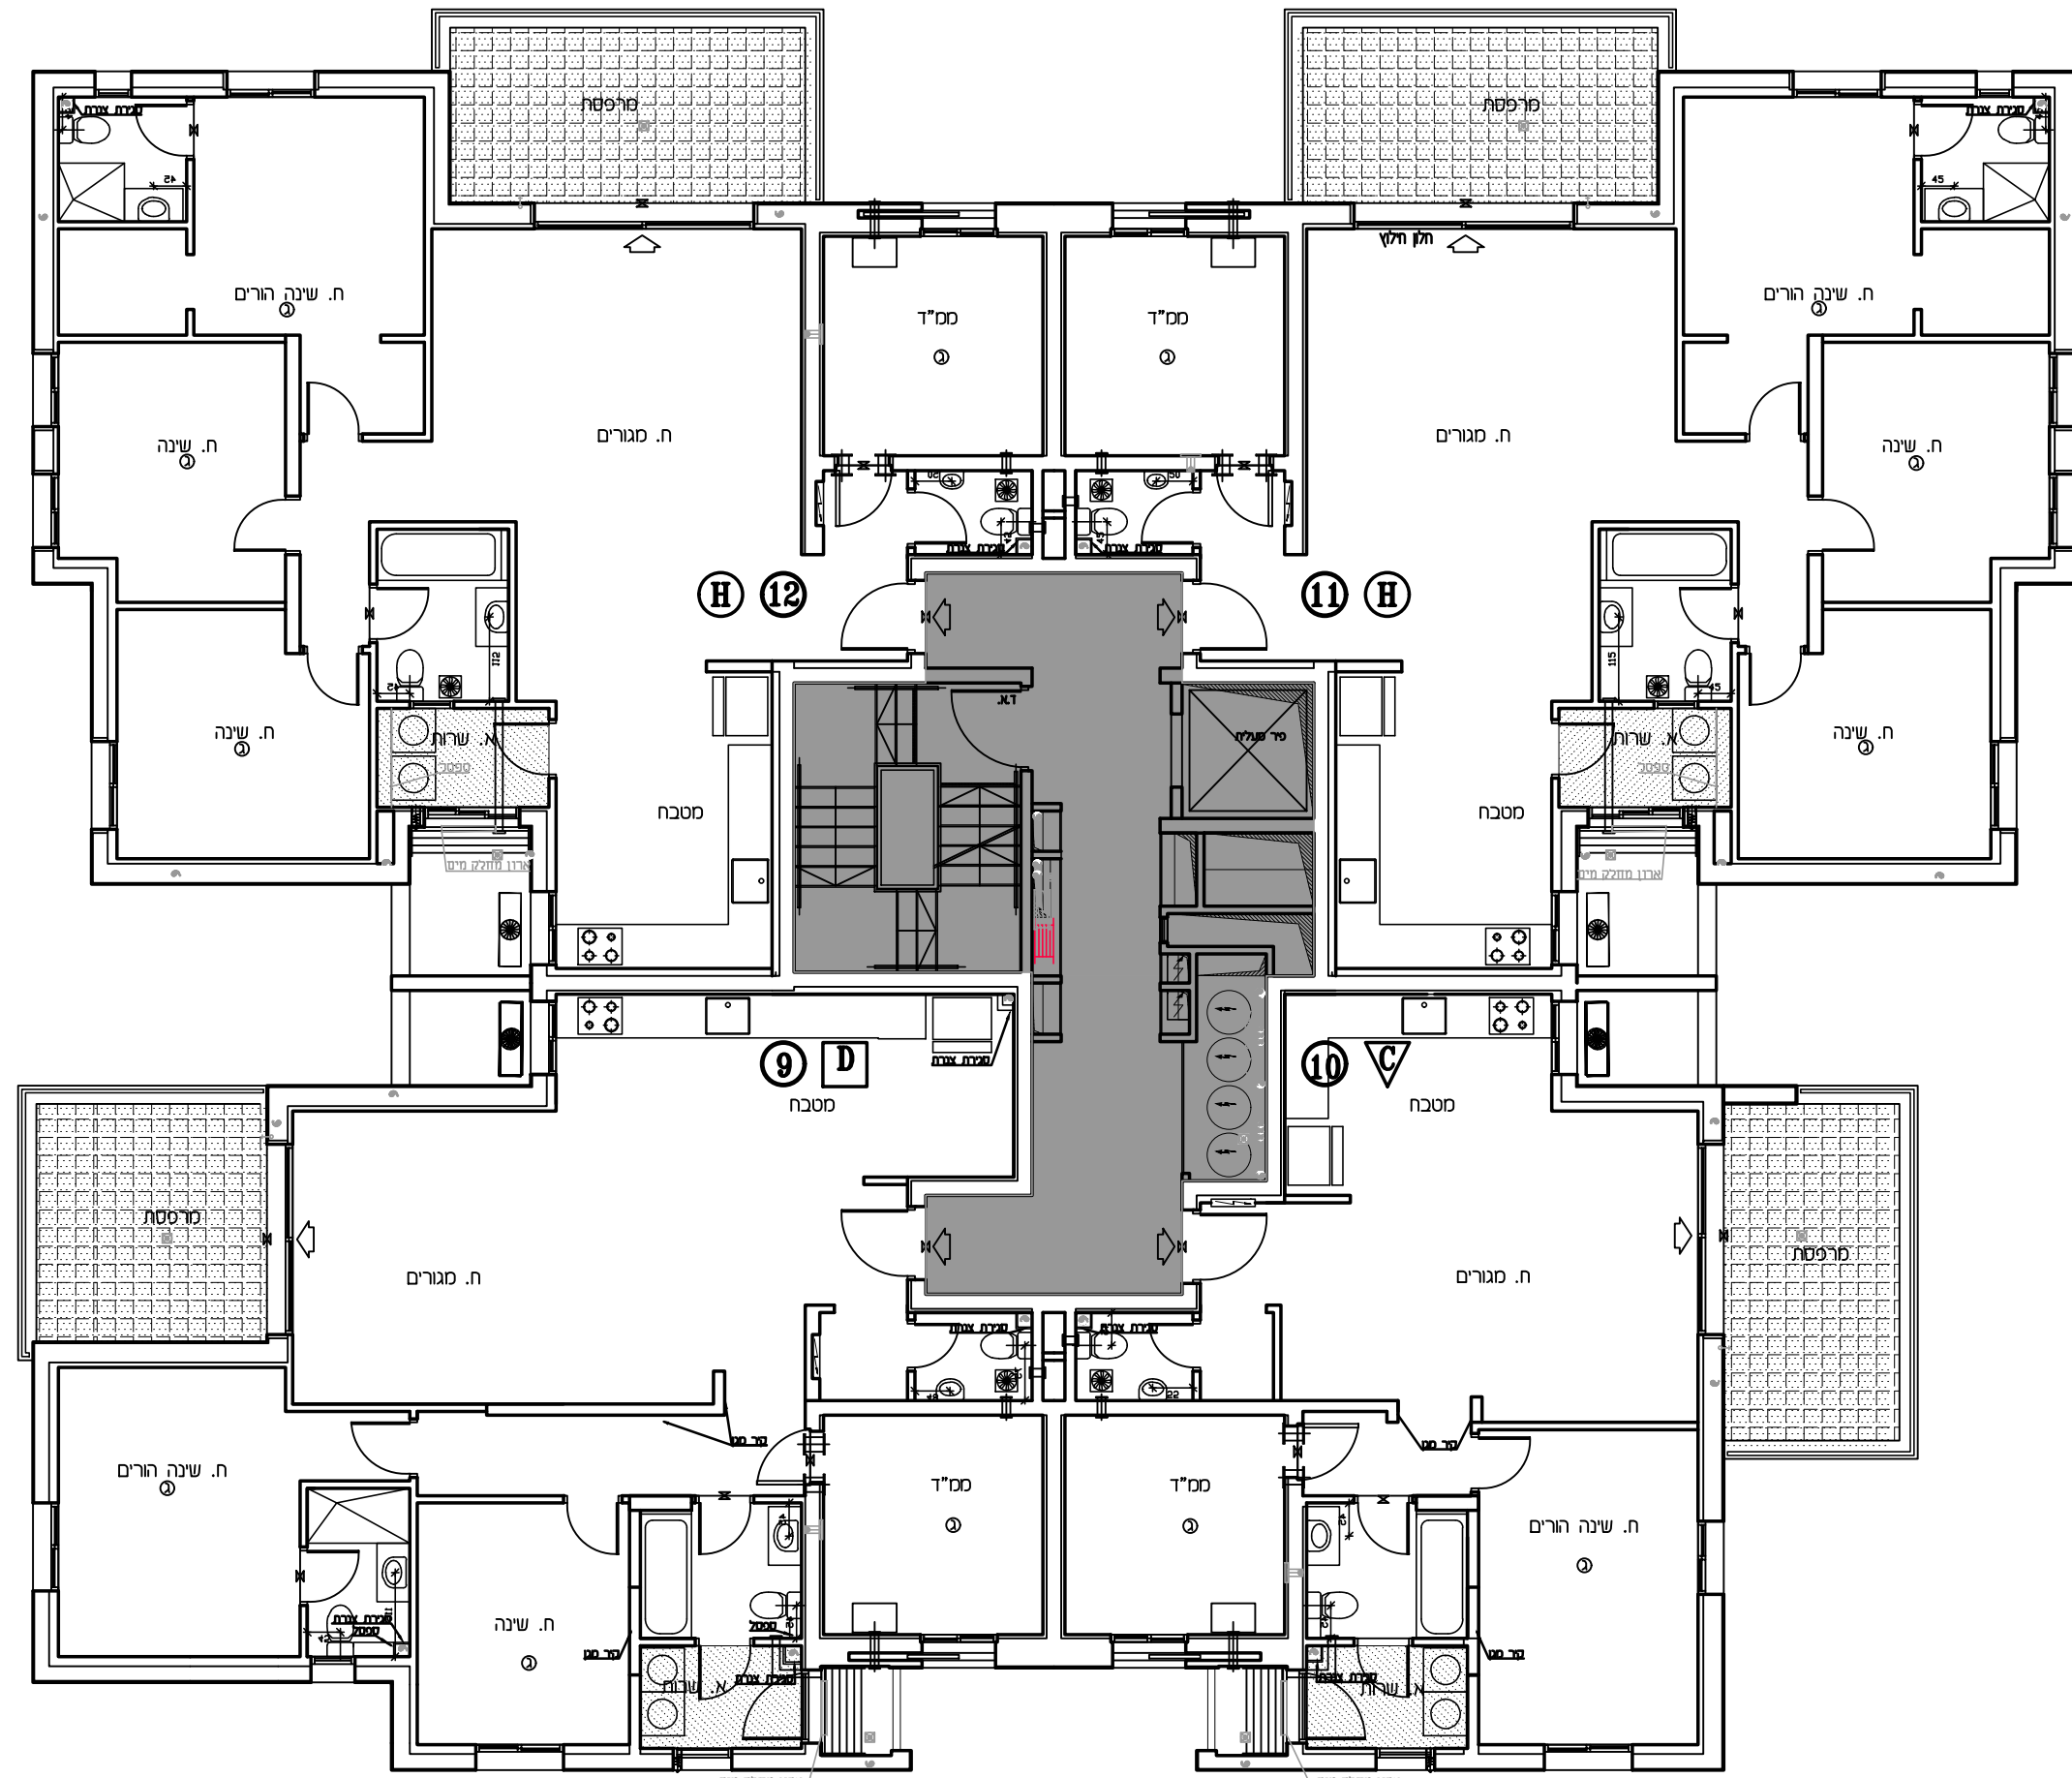

- במלוקקריצא**
- גלגולן
 - גלגולן משהו
 - גלגולן פרוט
 - גלגולן ע"פ פרט
 - הגנת תקרה
 - מקום סוגע לסקר
 - מקום סוגע לכרית
 - מקום סוגע למסכת כביסה
 - הפרש במפלס
 - חדר שטט
 - קלטן (סוד)
 - אזורים משהו
 - טרפסת
 - גלגולן
 - שורול 4" הגנה לזכוכ
 - אזרח סכי
 - גלא עטן
 - עמוד/קד בסן
 - הגנה לסיווג-איר
 - צ.א. 8" בסט"ד
 - צ.א. 4" בסט"ד
 - מערכת אזרח וסמן
 - ונטה 4"
 - חולק סט/חולק גז
 - לוח חשמל דרתי
 - טרפסת מקרה

הערות:
התוכנית נבדקה לזכוכית ז"ו, סופית בדרך
התוכנית לזכוכית.
פרט תוכנית המסכת ע"פ תוכנית הרצף.

התוכנית אינה סופית.
זכוכית ושינויים בהתאם לדרושות הרשות.
התוכנית הסופית והרשומה.

מהדורה: 2
תאריך: 31.07.2023