




U-AFEK

— ALL YOU NEED IS HERE —
BY ZAFRIR & ZOHAR SHARBAT

מגרש: 110,113 : בנין: 2,8

תכנית: קומה 1

קנ"מ: 1:100

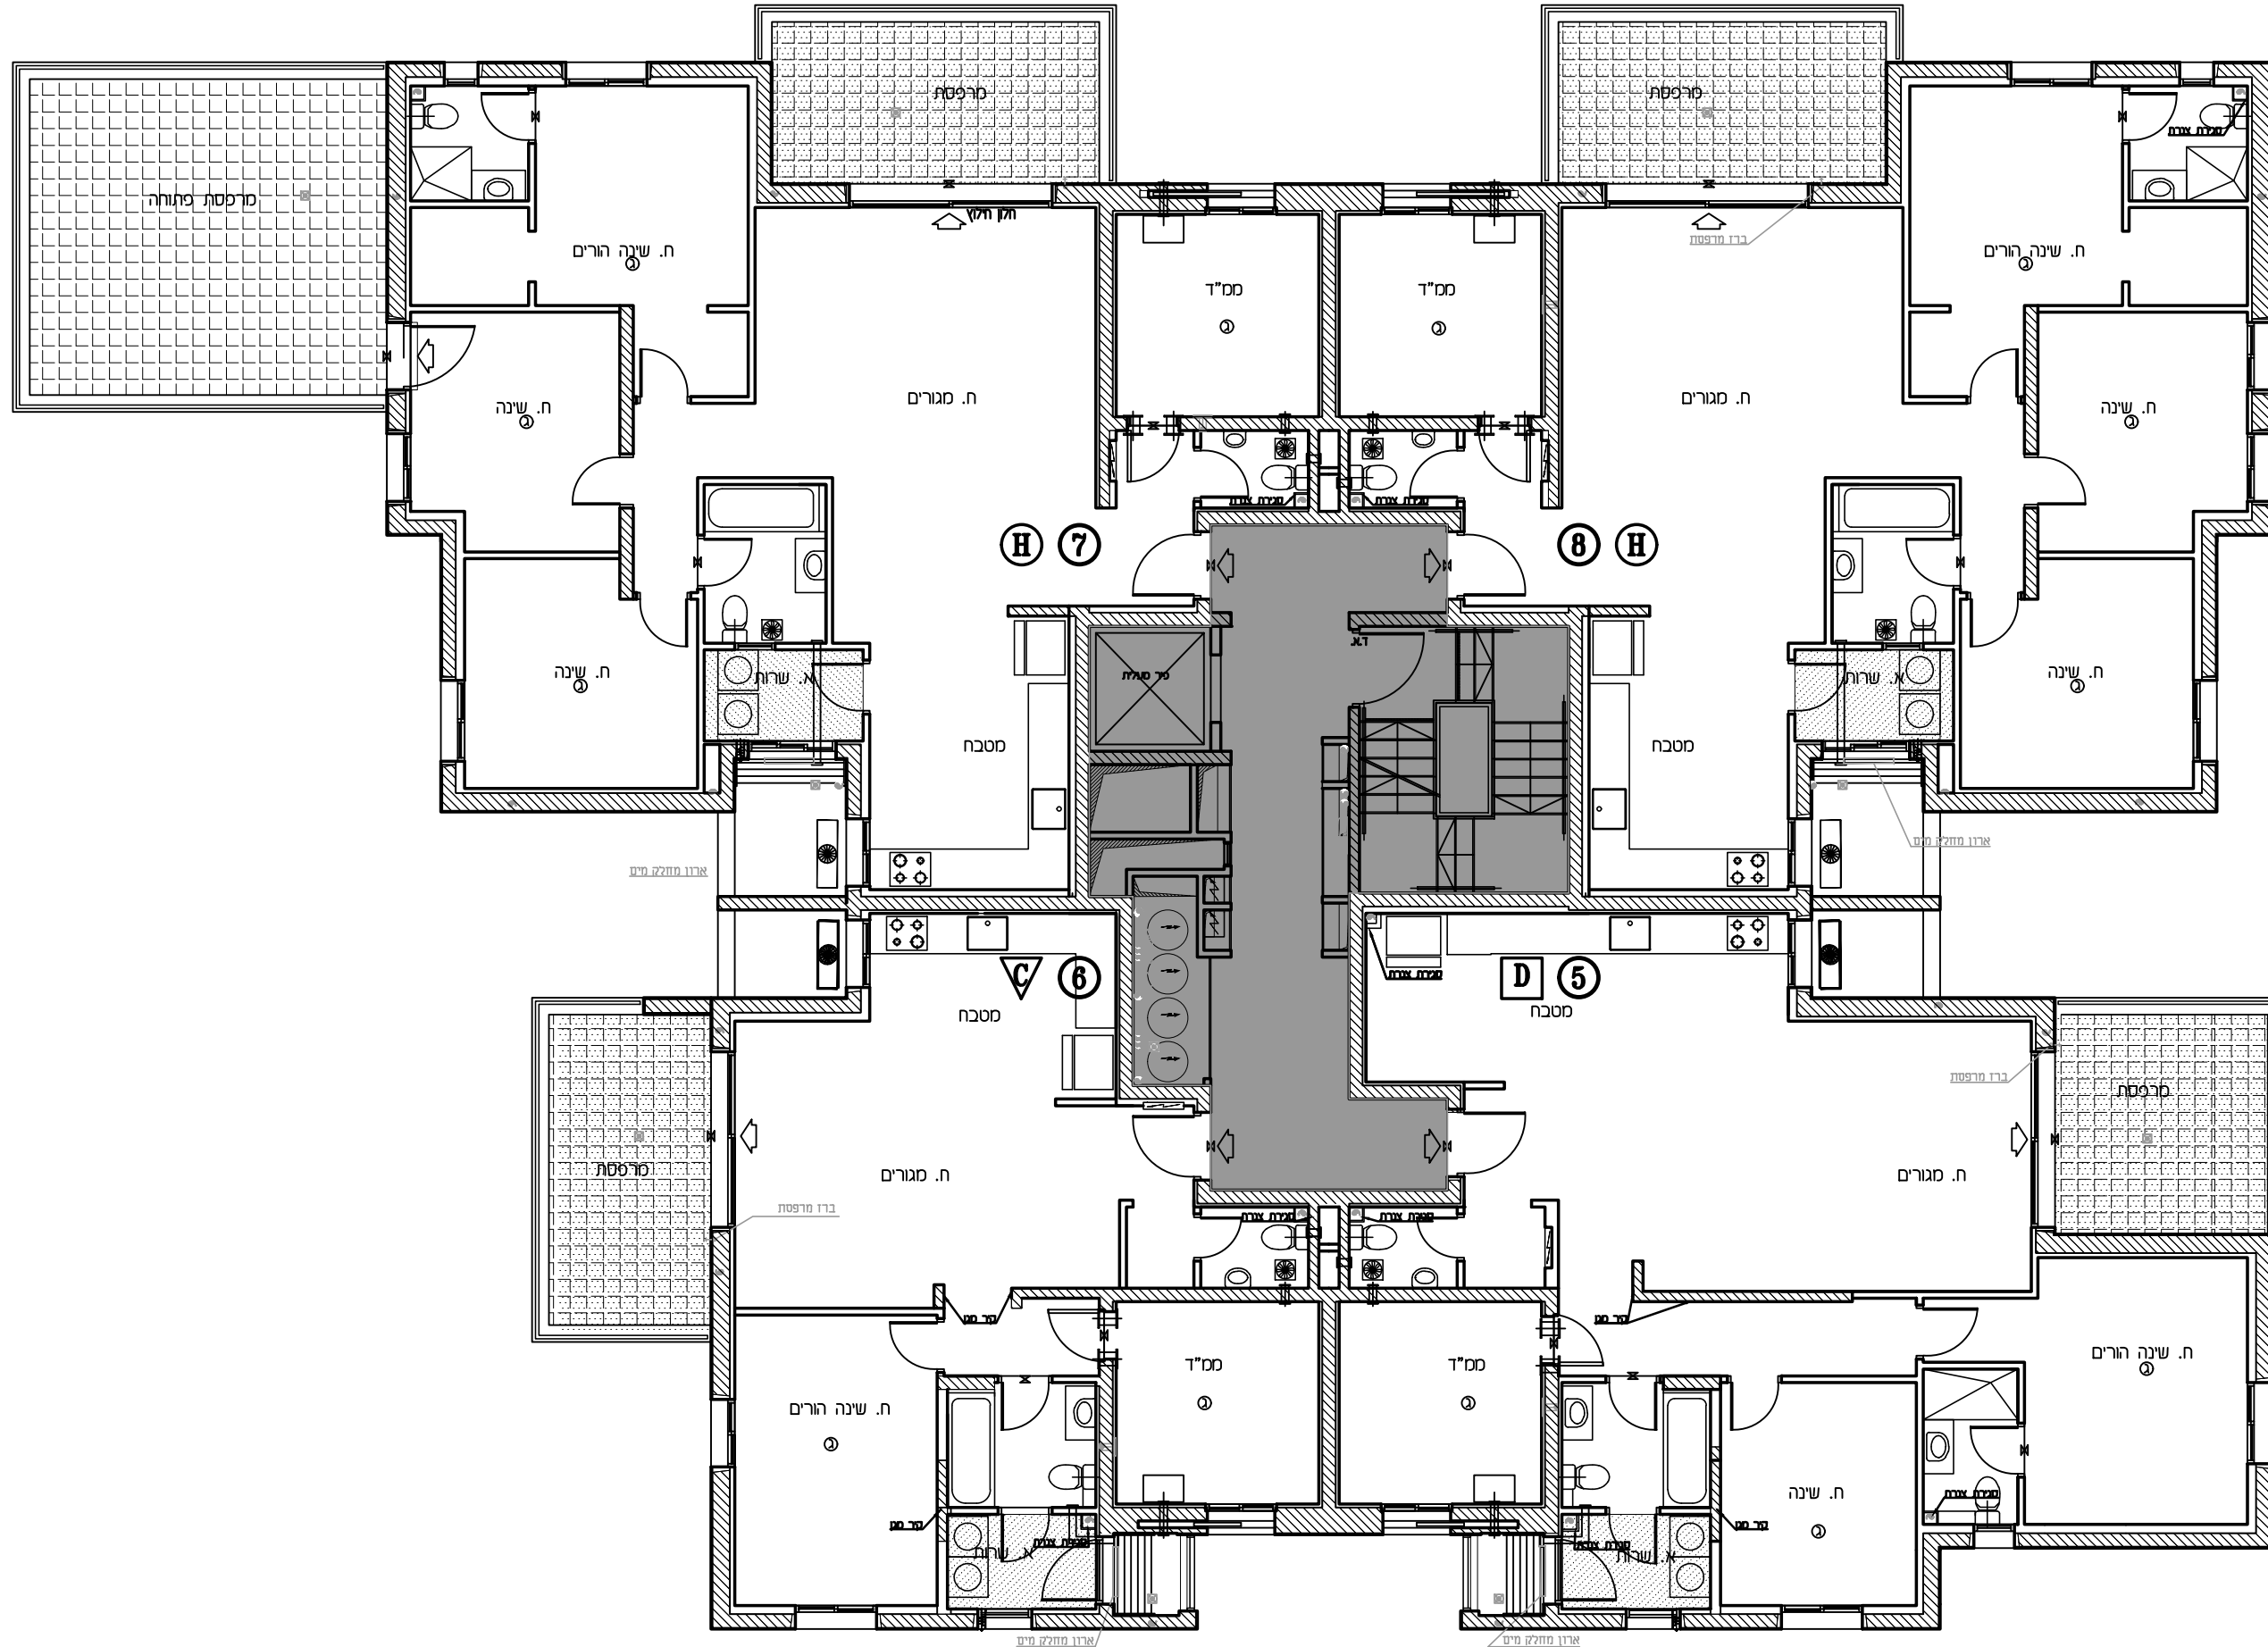

33		
17	18	4
13	14	15
9	10	11
5	6	7
1	2	3

- מפת סימנים**
- גלגול
 - גלגול 4" הבנה לשיבוש
 - אורז סבבי
 - גלא עטון
 - עמוד/קיר בטון
 - הבנה לסיווג-אור
 - צ.א. 8" בסט"ד
 - צ.א. 4" בסט"ד
 - מטבח אורז וסטון
 - זדו שטש
 - קלטן (סבו)
 - אזורים משותפים
 - מרתפת סקירה
 - גלגול מוטוני
 - גלגול פרוטי
 - ריצוף ע"פ פרט
 - הסבת תקרה
 - מקום סומע לסקר
 - מקום סומע לכרזים
 - מקום סומע למסכת כביסה
 - הפרש במפלסים
 - זדו שטש
 - קלטן (סבו)
 - אזורים משותפים
 - מרתפת סקירה

איל איצקין אדריכלים
רחוב היצירה (החוצבים) ת.ד. 3471
מבשרת צ'ון, סניף 90805
טל: 02-5336618, פקס: 02-5333680

הערה:
התוכנית נכרה לחברת זז, סניפת בדרך התע"ל, לשימוש כקומת מגורים. כל השינויים והתוספות ייעשו בהתאם לתוכנית זו.
מחזור: 2
תאריך: 31.07.2023