




U-AFEK

— ALL YOU NEED IS HERE —
BY ZAFRIR & ZOHAR SHARBAT

מגרש: 110,113
בנין: 2,8

תכנית: קומה 3

קנ"מ: 1:100

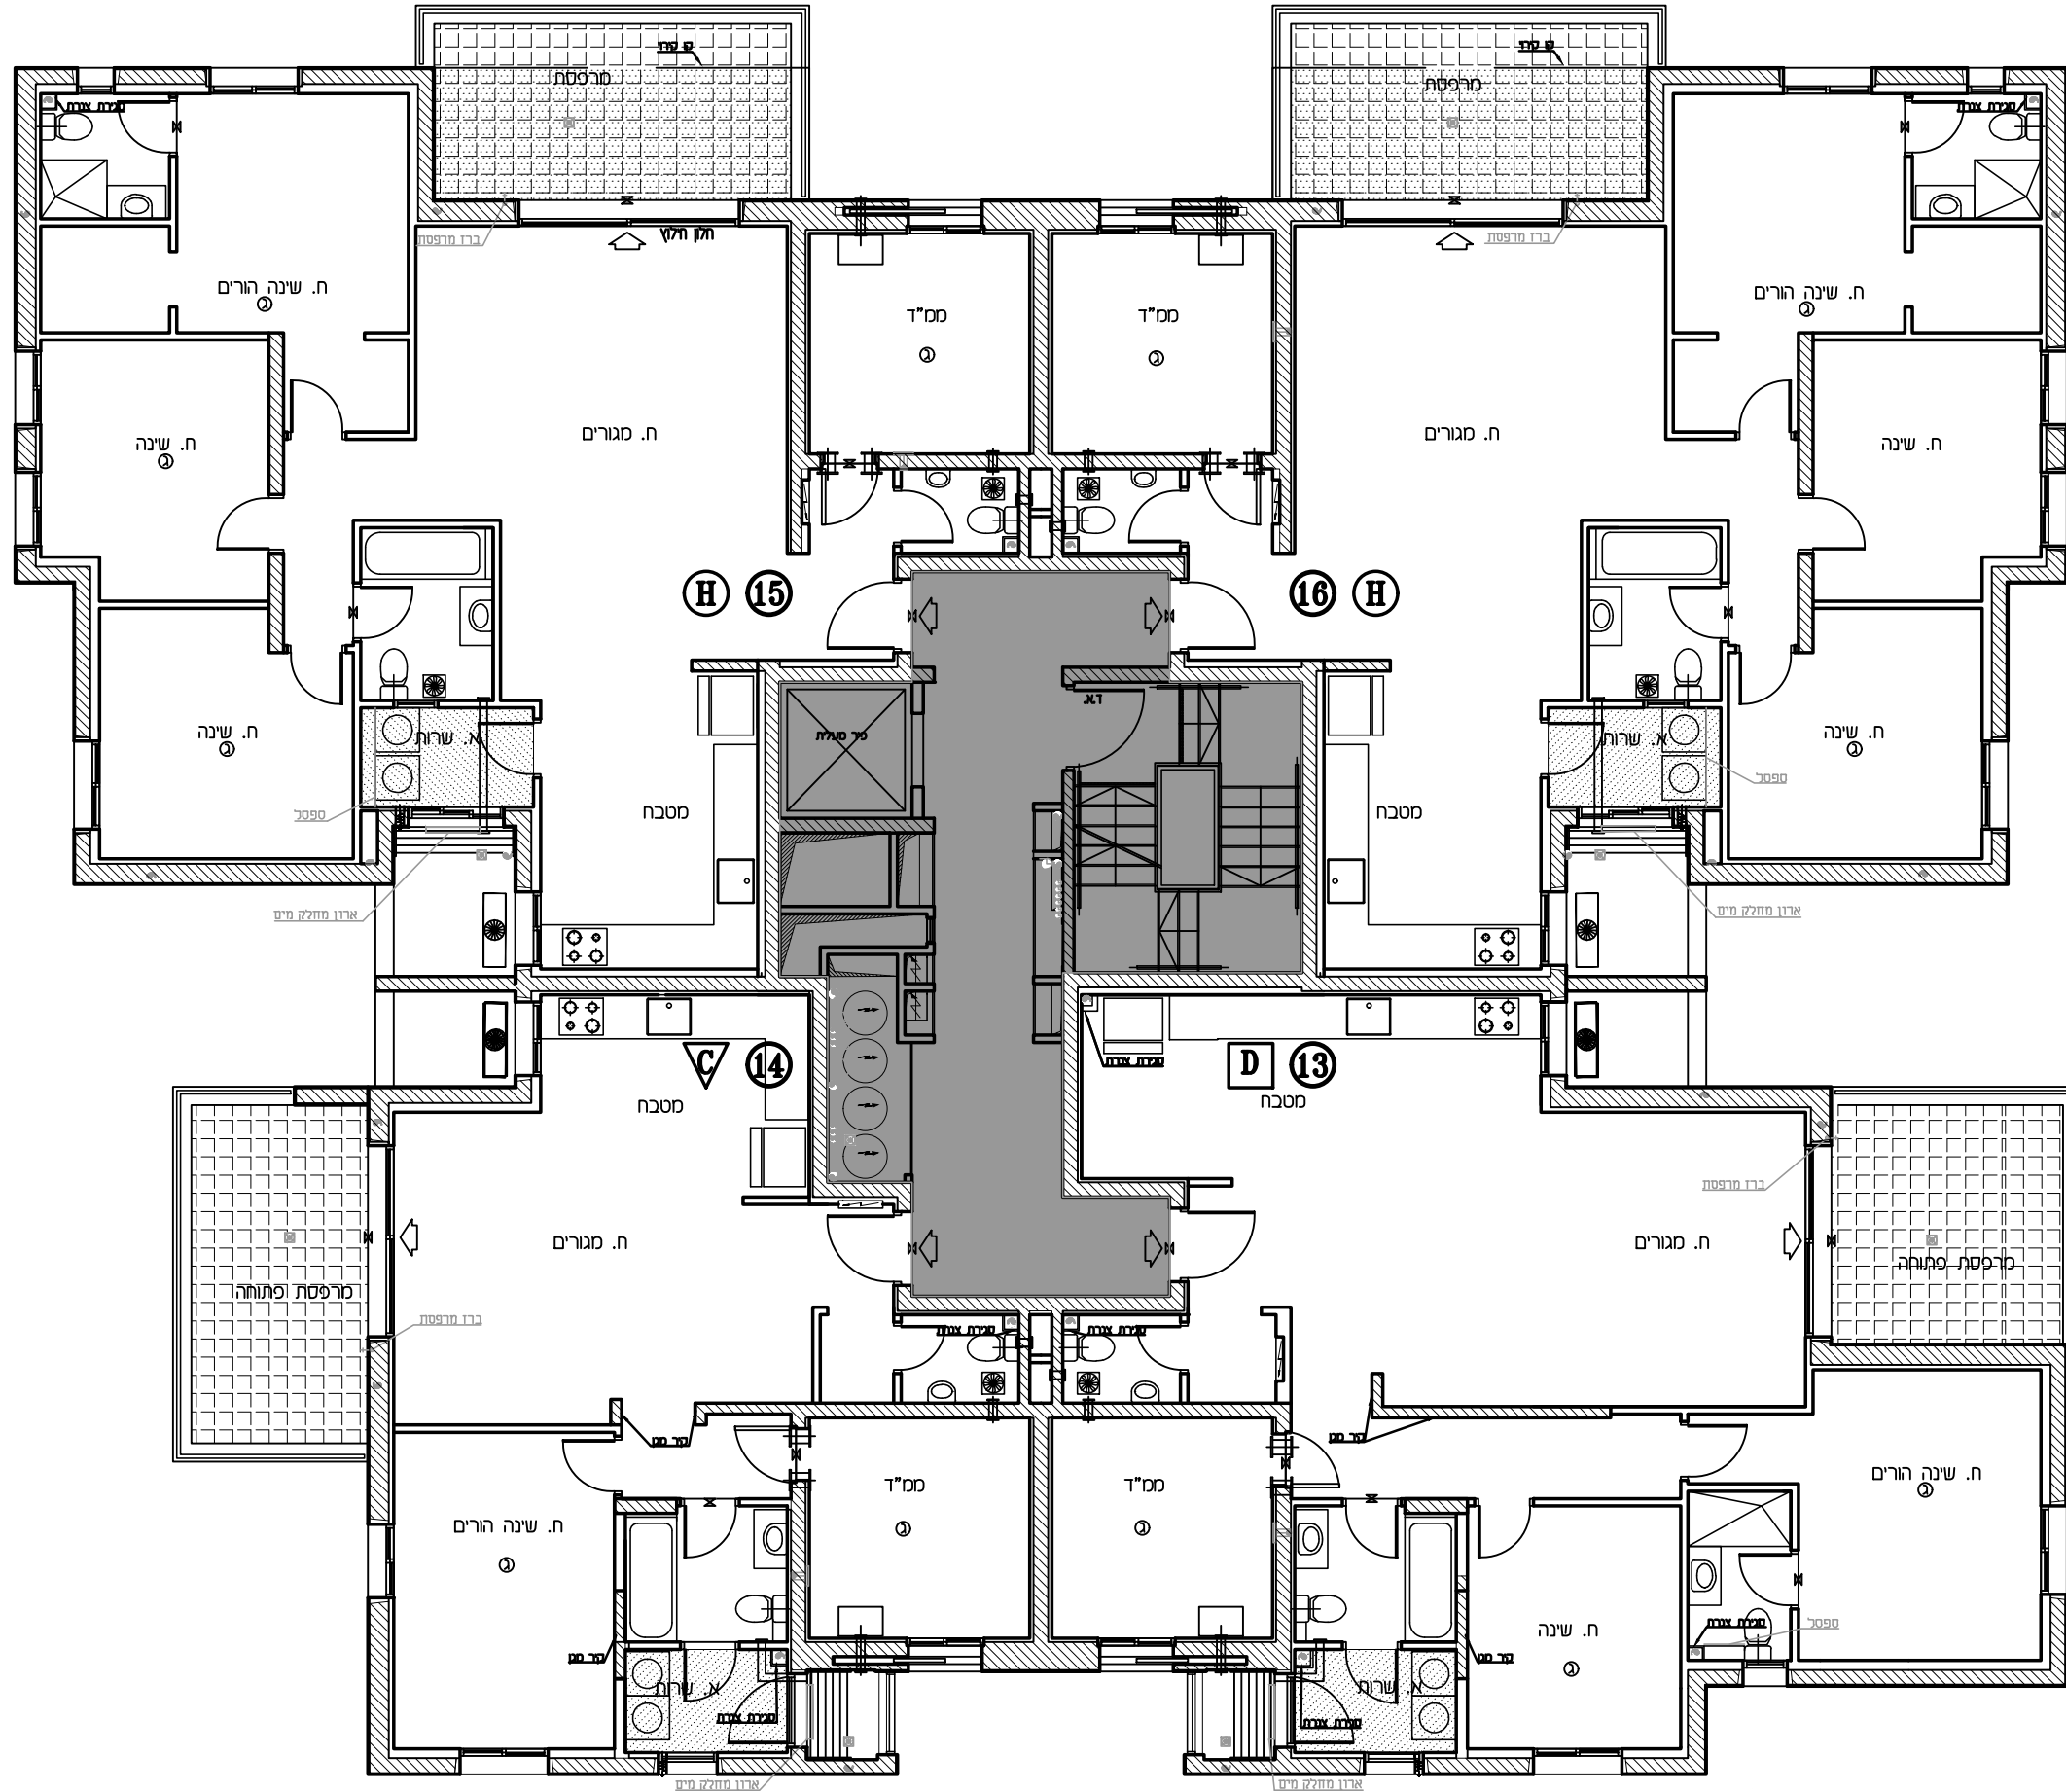

17	18	33		
3	4	4		
13	14	3	15	16
D	C	2	H	H
9	10	2	H	H
D	C	1	H	H
5	6	1	H	H
D	C	1	H	H
1	2	3	4	
D	C	קיסה	F	I
התקומות		התקומות		

- במלוקטור**
- גלגול
 - גלגול 4" הבנה לשיבוש
 - אורז סכני
 - גלא עטון
 - עמוד/קד בסון
 - הבנה לסיווג-איז
 - צ.א. 8" בסט"ד
 - צ.א. 4" בסט"ד
 - מערבט אורז וסון
 - ונטה 4"
 - חולק סט/מחלק גז
 - לוח חשמל דרתי
 - מספסת
 - גלגול מוטוני
 - גלגול פרטי
 - ריצוף ע"פ פרט
 - הסבת תקרה
 - מקום סמנע לסקרד
 - מקום סמנע לכרזים
 - מקום סמנע למסכת ככיהה
 - הפרש במפלסים
 - ודו שטש
 - קלטן (מסוד)
 - אזורים מוטופים
 - מספסת

איל איצקין אדריכלים
רחוב הצירה (החוצבים) ת.ד. 3471
מבשרת צ'ון, סניף-90805
טל: 02-5333680, פקס: 02-5336618

הערות:
התוכנית נבדקה לשימוש זמני, סופית בדיקת התוכנית לשימוש קבוע.
סידור תוכנית המסמכים ע"י תוכנית הוצאה

מהדורה: 2
תאריך: 31.07.2023
התכנית אינה סופית.
יזכור שישים כוונתם לדרושות הרשות.
התעניינים המכונים והחברות.