




U-AFEK

— ALL YOU NEED IS HERE —
BY ZAFRIR & ZOHAR SHARBAT

מגרש: 110,113
בנין: 2,8

תכנית: קומה 4

קנ"מ: 1:100

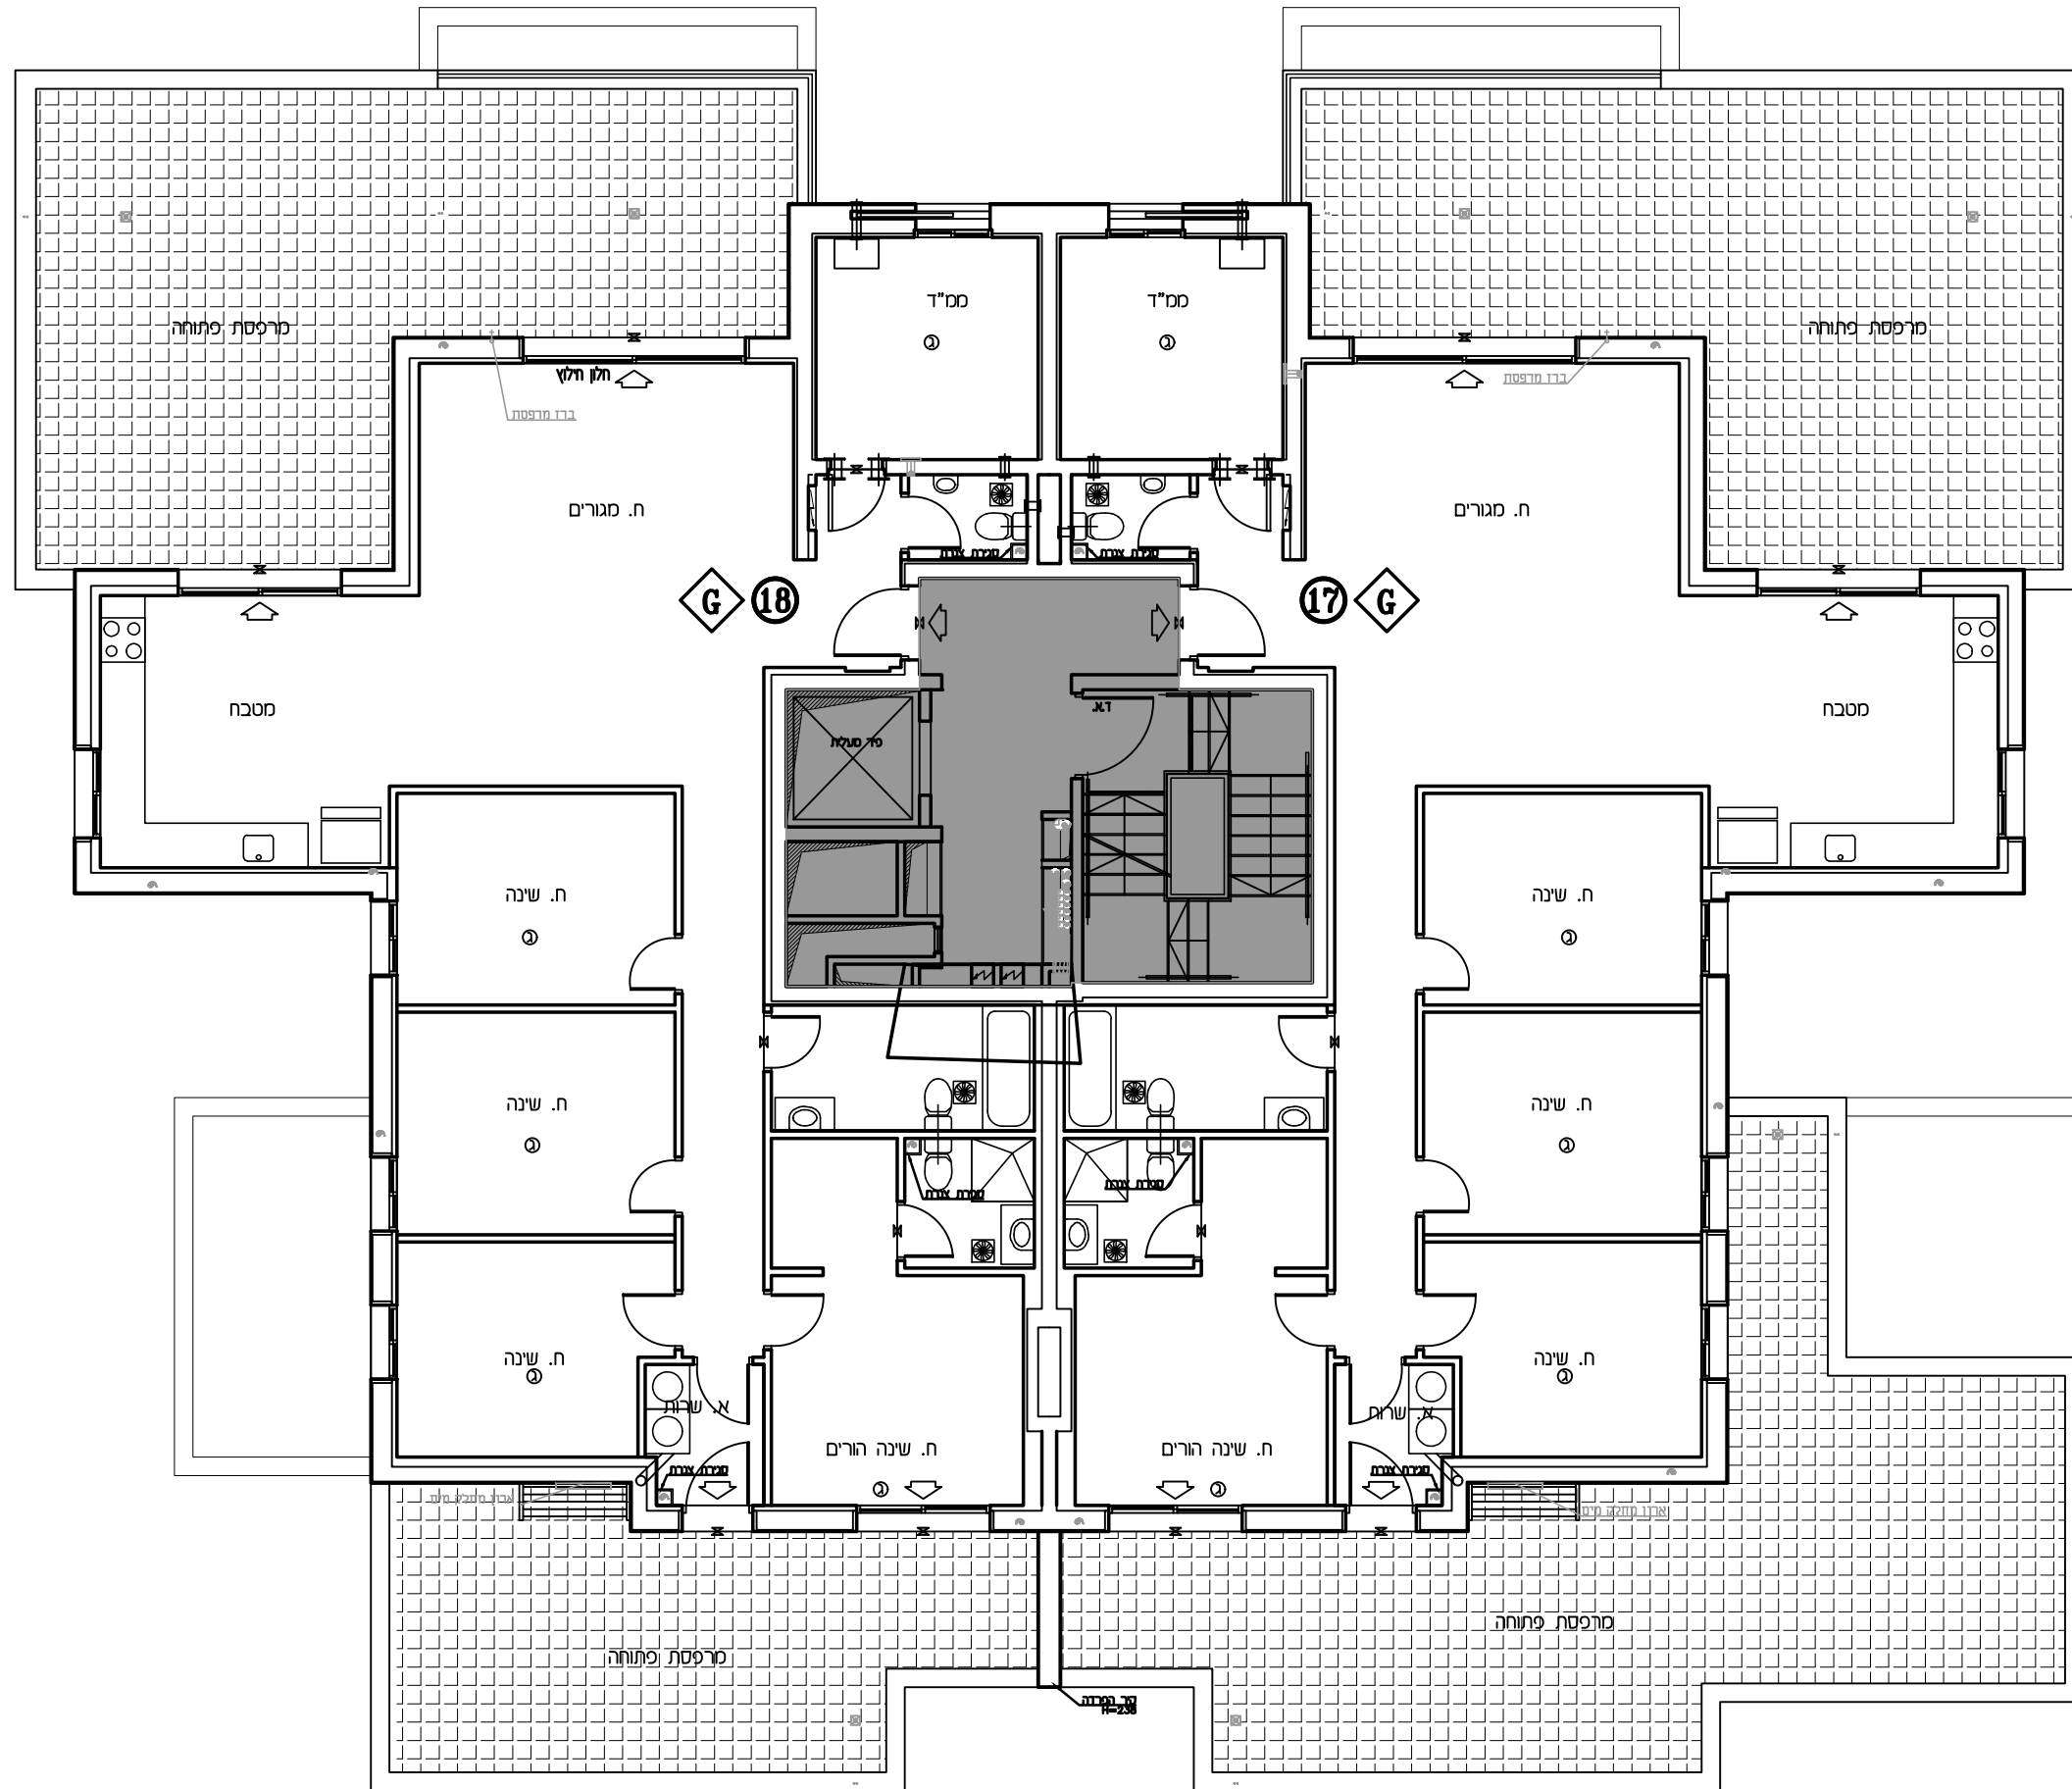

17	18	33	
3	4		
13	14	3	15
D	C		H
9	10	2	11
D	C		H
5	6	1	7
D	C		H
1	2	4	4
D	C		I

- במלוקטור**
- גלגולן
 - שולל 4" הגנה לשיבוש
 - אורז סכני
 - גלא עטון
 - עמוד/קד בסון
 - הגנה לסיווג-איר
 - צ.א. 8" בסט"ד
 - צ.א. 4" בסט"ד
 - מערכת אורזר וסטון
 - ונטה 4"
 - חולקן/סמ/חולקן גז
 - לוח חשמל דרתי
 - מרפסת סקרה
 - גלגולן מוטוני
 - גלגולן פורט
 - ריצוף ע"פ פרט
 - הגנת תקרה
 - מקום סמט לסקר
 - מקום סמט לכרית
 - מקום סמט למסכת כביסה
 - הפרש במפלסים
 - ודד שמש
 - קלטן (סודו)
 - אזורים ממוחמים
 - מרפסת

איל איצקין אדריכלים
רחוב הצירה (החוצבים) ת.ד. 3471
מבשרת צ'ון, תל-אביב-90805
טל: 02-5336618, פקס: 02-5333680

הערות:
התוכנית נבדקה לתיאום עם סוכנות הבנייה
התוכנית נבדקה לתיאום עם יועץ התכנון והצדקה

מסדורה: 2
תאריך: 31.07.2023

התוכנית אינה סופית.
ישנם שינויים בהתאם לדרישות הרשויות.
המעצבים הסכימו והחזירו.