




U-AFEK

— ALL YOU NEED IS HERE —
BY ZAFRIR & ZOHAR SHARBAT

מגרש: 110,113
בנין: 2,8

תכנית: קומת גג

קנ"מ: 1:100

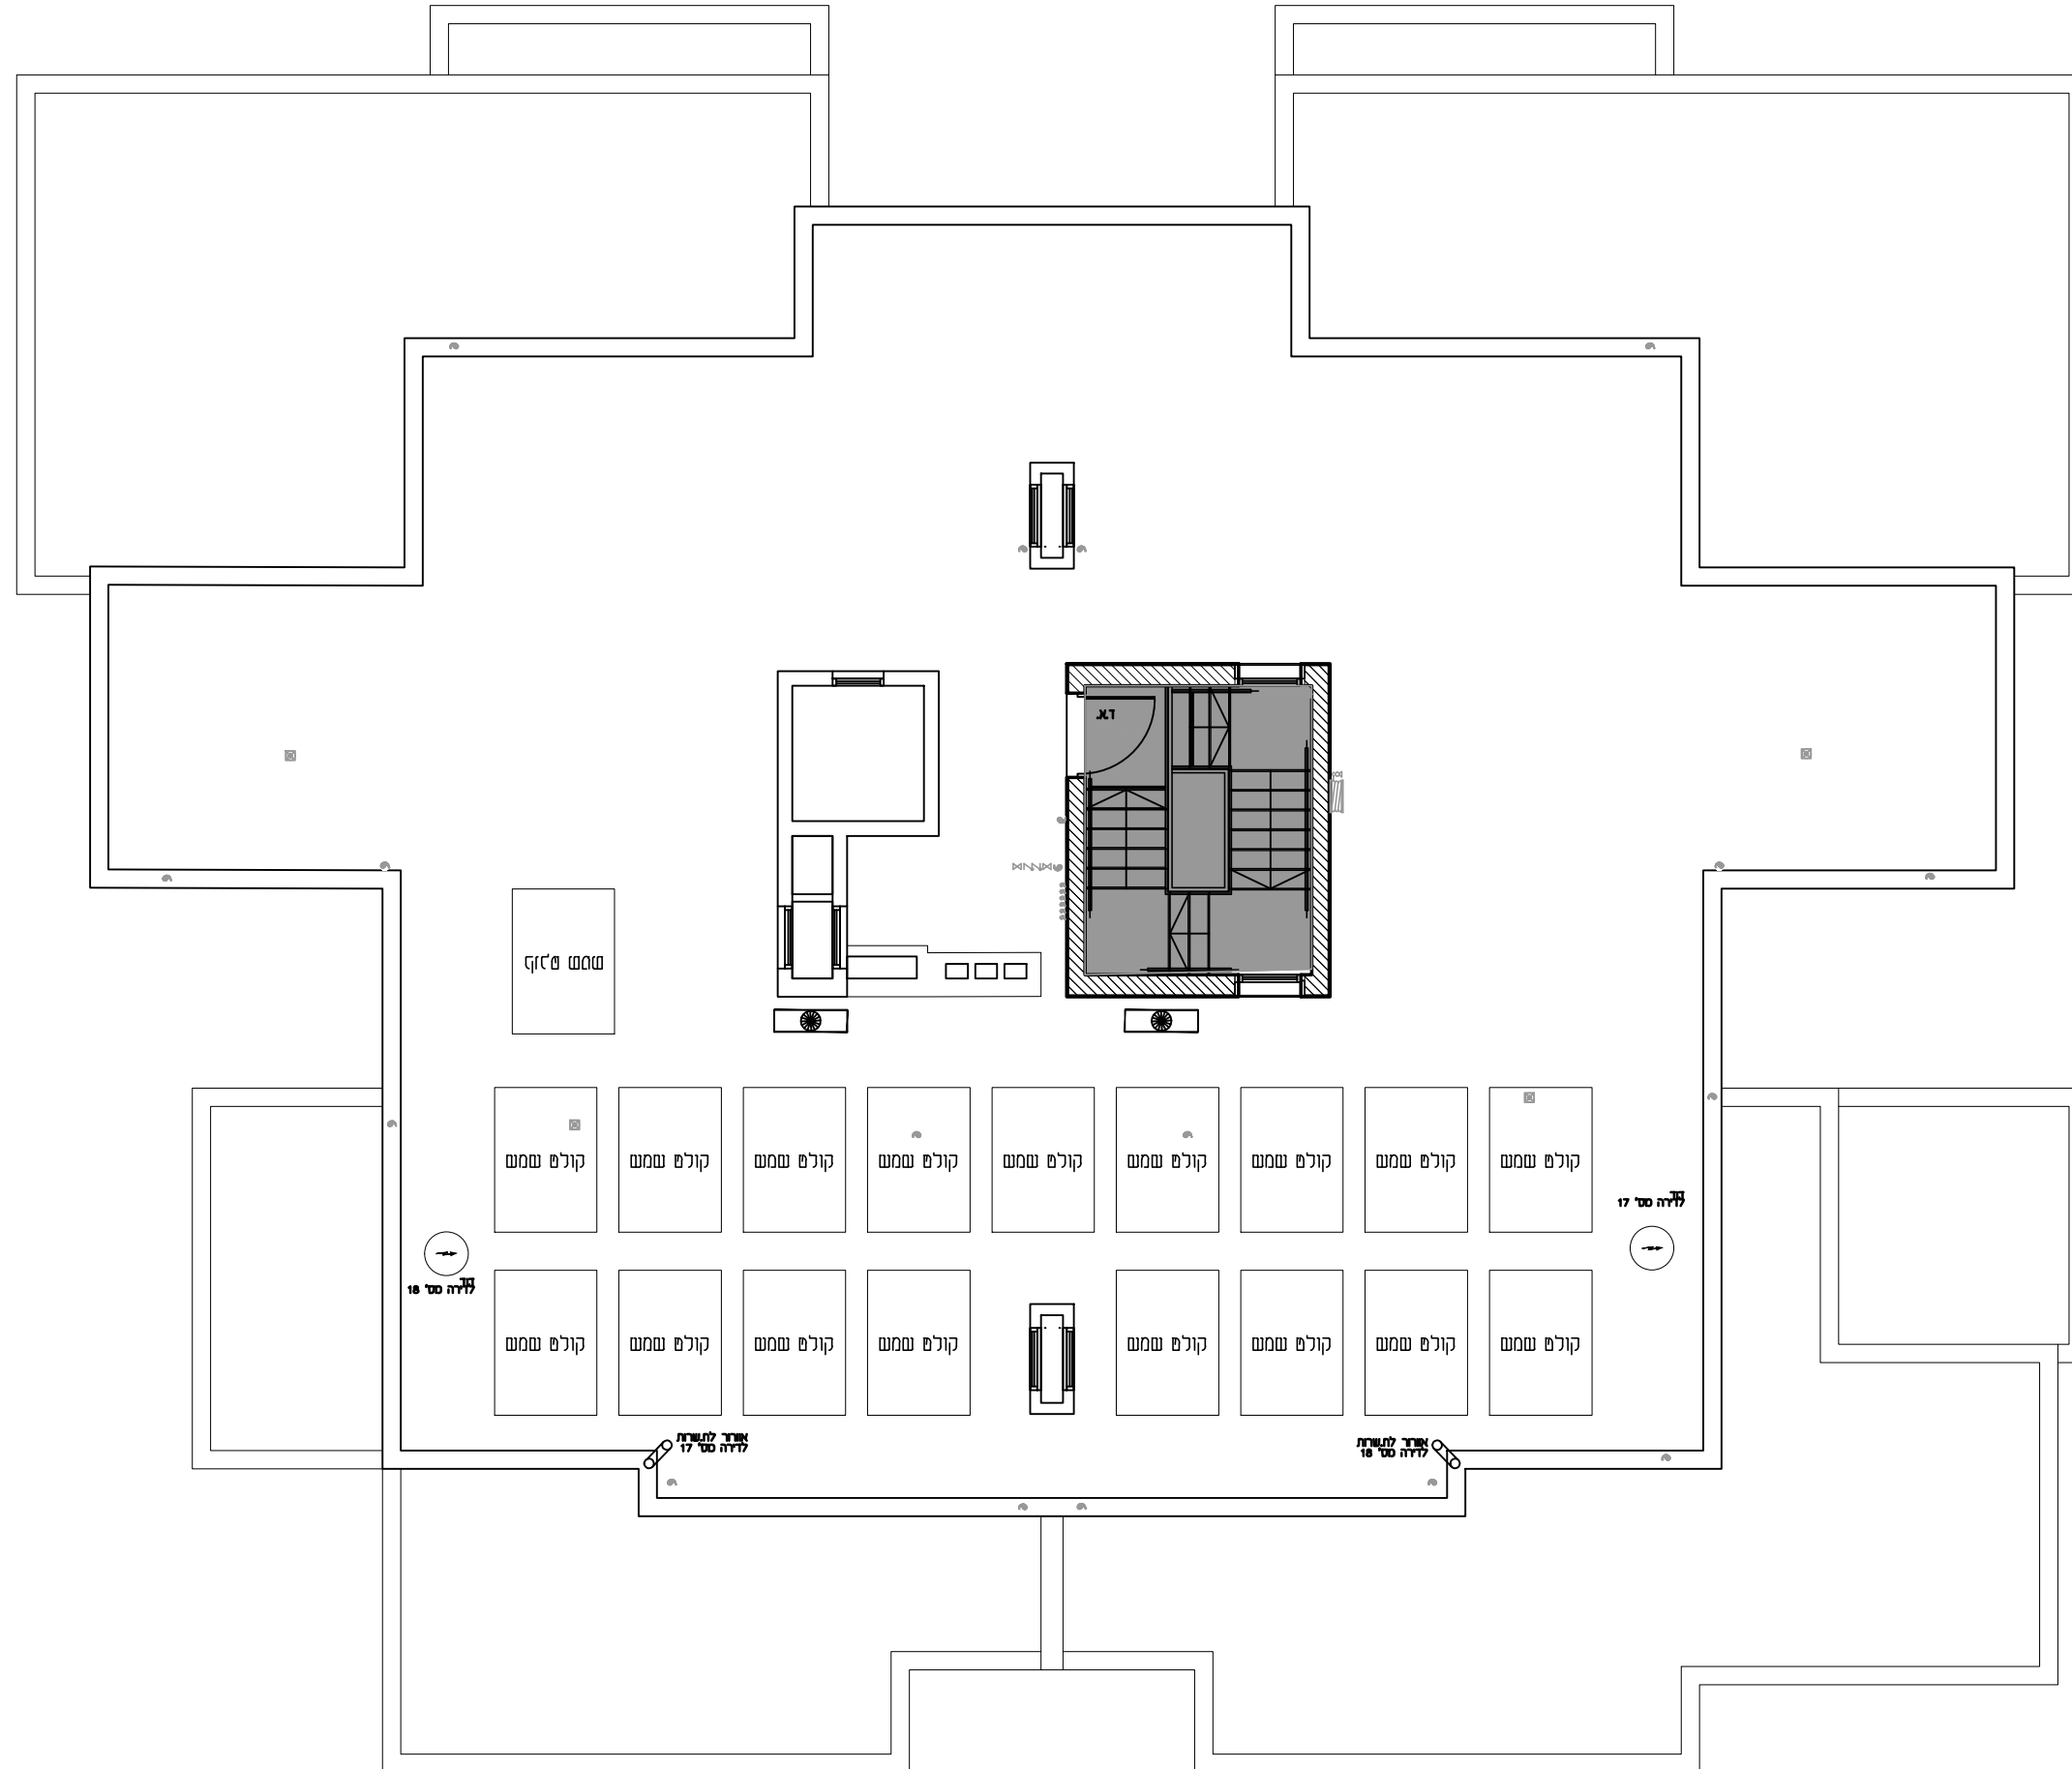

17	18	3	4	15	16
9	14	3	15	H	H
D	C	2	H	H	H
9	10	2	7	8	
D	C	1	H	H	
5	6	1	7	8	
D	C	1	H	H	
1	2	2	3	4	
D	C	קיסה	F	I	
התקומות			התקומות		

- מפת סימנים**
- גולן
 - שורול 4" הבנה לשיבוש
 - אורז סכני
 - גלא עטון
 - עמוד/קר בסון
 - הבנה לסיווג-איז
 - צ.א. 8" בסט"ד
 - צ.א. 4" בסט"ד
 - מערבט אורז וסון
 - ונטה 4"
 - חולק סיס/מחלק גז
 - לוח חשמל דרתי
 - מרפסת
 - גולן מוטוני
 - גולן פרטי
 - ריצוף ע"פ פרט
 - הסכת תקרה
 - מקום סופג לסקר
 - מקום סופג לכרית
 - מקום סופג למסכת כביסה
 - הפרש במפלס
 - ודו שטח
 - קלטן (מסוף)
 - אזורים ממוחמים
 - מרפסת

איל איצקין אדריכלים
רחוב הצירה (החוצבים) ת.ד. 3471
מבשרת צין, סקוד-90805
טל: 02-5336618, פקס: 02-5333680

הערות:
הערה מס' 2: סופגת בדף המע"ל לזכירת.
סידור תוכנית המסבחים ע"י תוכנית הרצף.
התוכנית אינה סופגת.
זכור שסיים בהוצאת לדרושית הרשומת.
המגנים המכונים והחברת.

מהדורה: 2
תאריך: 31.07.2023