



U-AFEK

— ALL YOU NEED IS HERE —
BY ZAFRIR & ZOHAR SHARBAT

מגרש: 114
בנין: 10


תכנית: קומה 1

קנ"מ: 1:100

13	14	5	15	16
O	O	4	N	N
9	10		11	12
D	C	3	E	X
5	6		7	8
C	C	2	K	X
1	2		3	4
D	C	1	K	X
מסחר	מסחר		מסחר	מסחר
הקנין מסחר/מחסנים		בנייה/לובי	הקנין מסחר/מחסנים	
מסחר		-1	מסחר	
הקנין מסחר		-2	הקנין מסחר	

במלוקט

- גלגון
- שולחן 4' הגנה למבט
- אורז סכני
- גלא עטון
- עמוד/קד בסון
- הגנה לסלון-אור
- צ.א. 8" בסט"ד
- צ.א. 4" בסט"ד
- מערבט אורז וסון
- ונטה 4"
- חולק סט/מחלק גז
- אזורים משותפים
- לוח חשמל דרתי
- מספסת
- גלגון משותף
- גלגון פרטי
- ריצוף ע"פ פרט
- הגנת תקרה
- מקום סומע לסקרד
- מקום סומע לכרזים
- מקום סומע למסכת כביסה
- הפרש במפלסים
- חוד שמש
- קלטן (סלון)
- אזורים משותפים
- מספסת

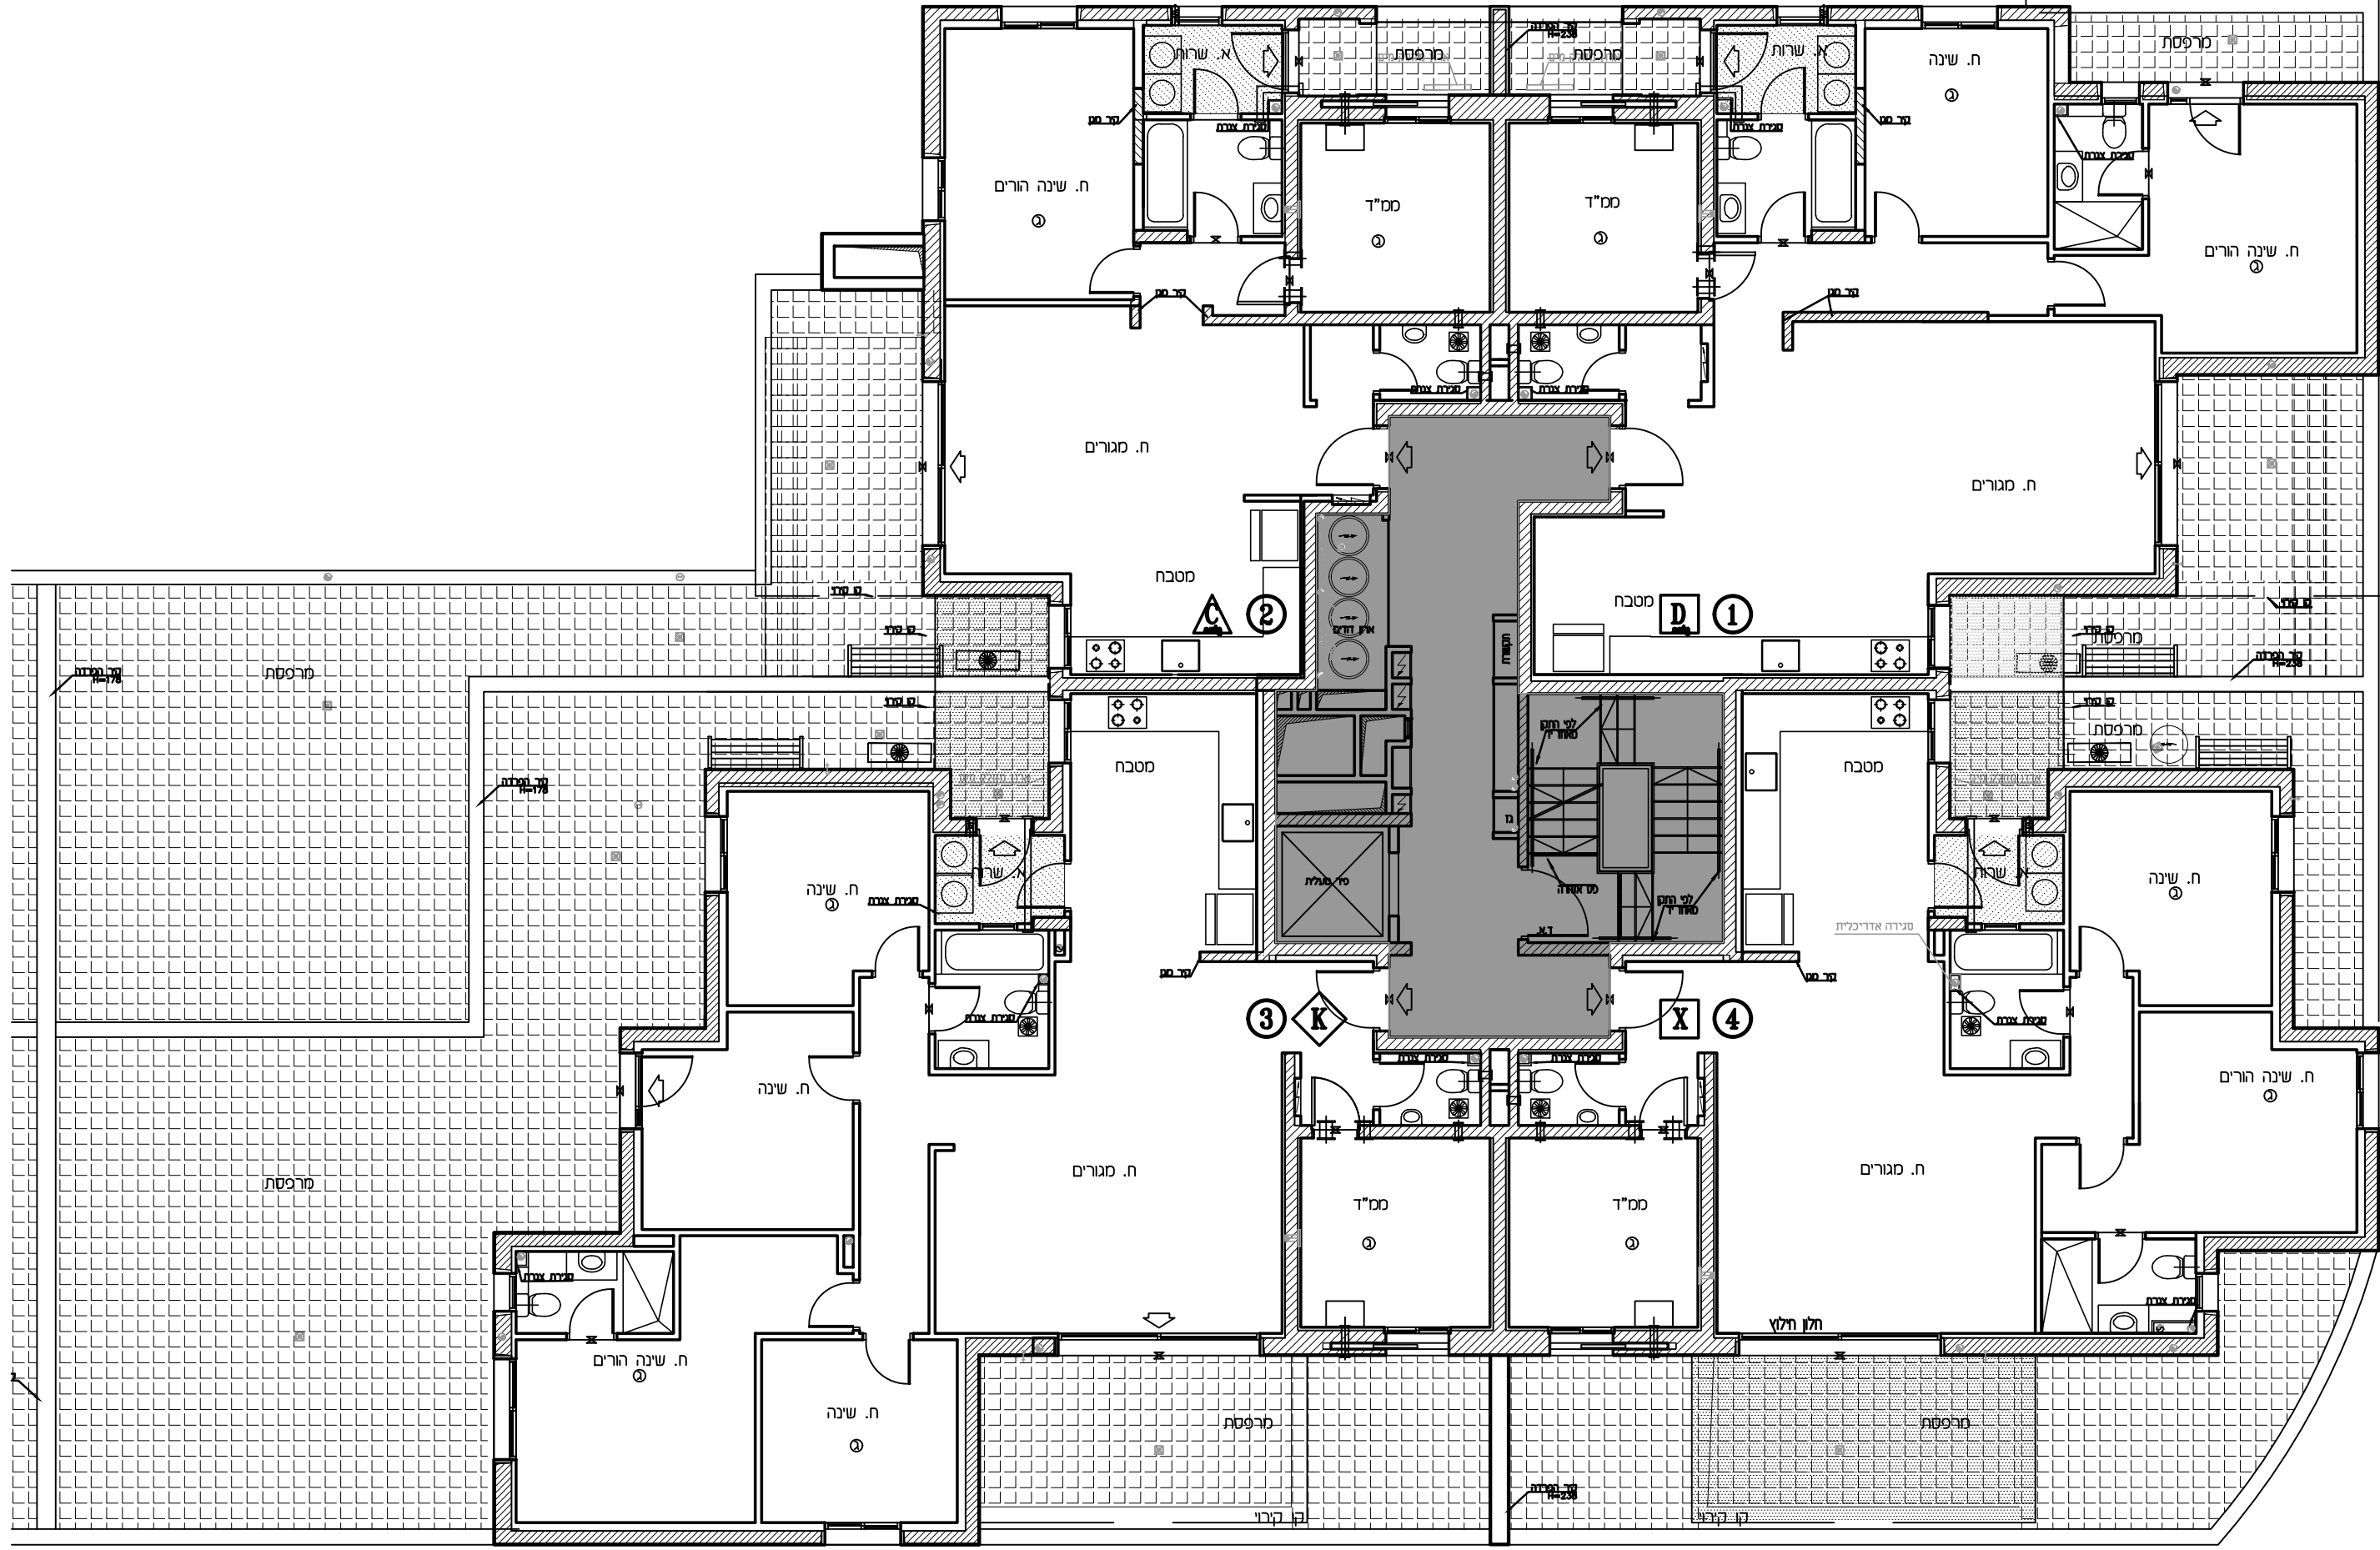

הערות:
 הערות נקרא לחובתו זו, סופית בדין
 העור לזכות.
 סיום תוכנית הסכמים עם תוכנית העור.

מסדורה: 2
 תאריך: 31.07.2023

החבית את סופית.
 יזכר שישם בהואם לדרושת העשות.
 העגים הסכים והחבית.