



U-AFEK


— ALL YOU NEED IS HERE —
BY ZAFRIR & ZOHAR SHARBAT

מגרש: 111
בנין: 3

תכנית: קומה 1

קנ"מ: 1:100

13	14	5	15	16
O	O	4	N	N
9	10	3	11	12
D	C	3	E	M
5	6	2	7	8
D	C	2	K	M
1	2	1	K	M
O	C	1	K	M
מסחר	מסחר	מסחר	מסחר	מסחר
תחן מסחר/מחסנים	תחן מסחר/מחסנים	תחן מסחר/מחסנים	תחן מסחר/מחסנים	תחן מסחר/מחסנים
מגורים	מגורים	מגורים	מגורים	מגורים
תחן מגורים	תחן מגורים	תחן מגורים	תחן מגורים	תחן מגורים

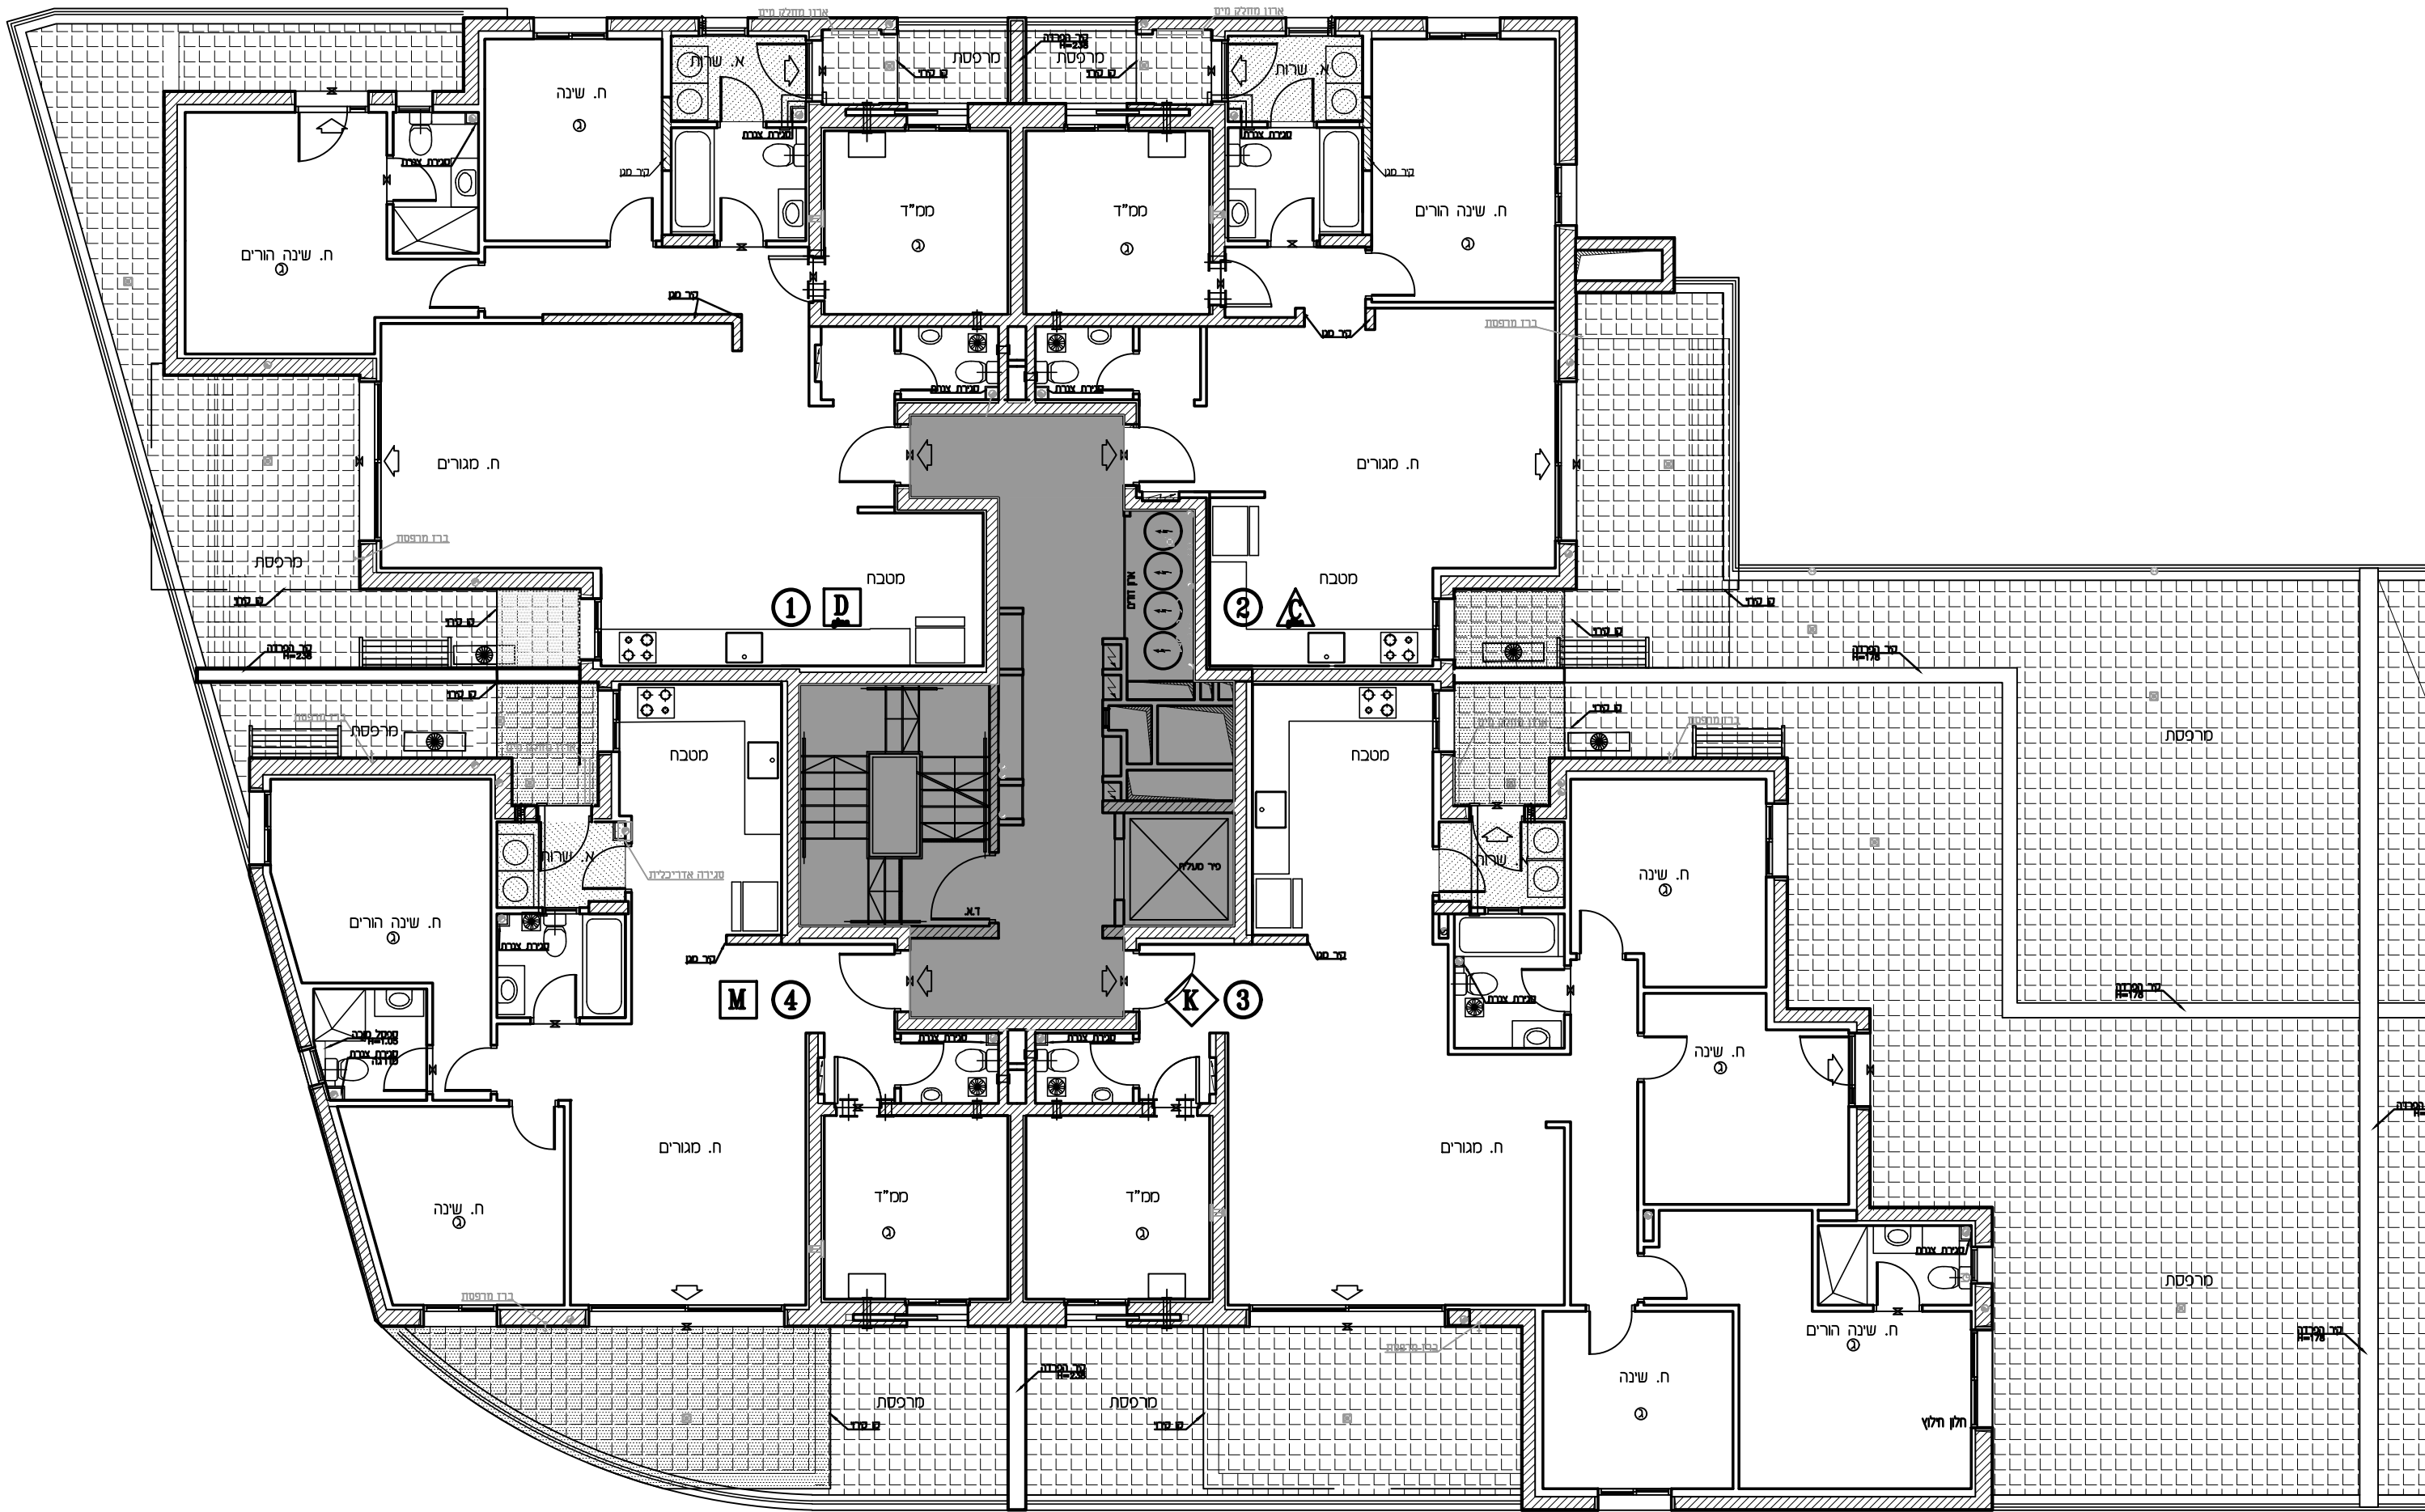

- מפתח סימנים**
- גלגול
 - שולחן 4' הבנה לשיבוש
 - אורזר סכני
 - גלא עטון
 - עמוד/קד בסון
 - הבנה לסיווג-אור
 - צ.א. 8" בסט"ד
 - צ.א. 4" בסט"ד
 - מערבט אורזר וסטון
 - ונבה 4"
 - חולק סט/מחלק גו
 - לוח חושל דרזתי
 - מסרפסת מקרה
 - גנן משותף
 - גנן פרטי
 - רצוף ט"פ פרט
 - הסבת תקרה
 - מקום סומע לסקרד
 - מקום סומע לכר"ם
 - מקום סומע למסכת ככיה
 - הפרש במפלס
 - וד שטש
 - קלטן (סחור)
 - אורזר משותפם
 - מסרפסת

הערות:
 הערות נקרא לחבנית זו, סופית בדרך
 הערה: לחבנית
 פרט לחבנית המסבחה ע"י חבנית הרצף

חבנית אנה סופית
 זכום שטיח כהזאם לדרזשות הרשות
 והגננים המכנים והחבנית

מהדורה: 2
 תאריך: 31.07.2023