



U-AFEK


— ALL YOU NEED IS HERE —
BY ZAFRIR & ZOHAR SHARBAT

מגרש: 111
בנין: 3

תכנית: קומה 3

קנ"מ: 1:100

גג		גג	
13	14	15	16
O	O	N	N
9	10	11	12
D	C	E	M
5	8	7	3
D	C	K	M
1	2	3	4
D	C	K	M
מסחר	מסחר	מסחר	מסחר
תחן מסחר/מחסנים	תחן מסחר/מחסנים	תחן מסחר/מחסנים	תחן מסחר/מחסנים
מגורים	מגורים	מגורים	מגורים
תחן מגורים	תחן מגורים	תחן מגורים	תחן מגורים

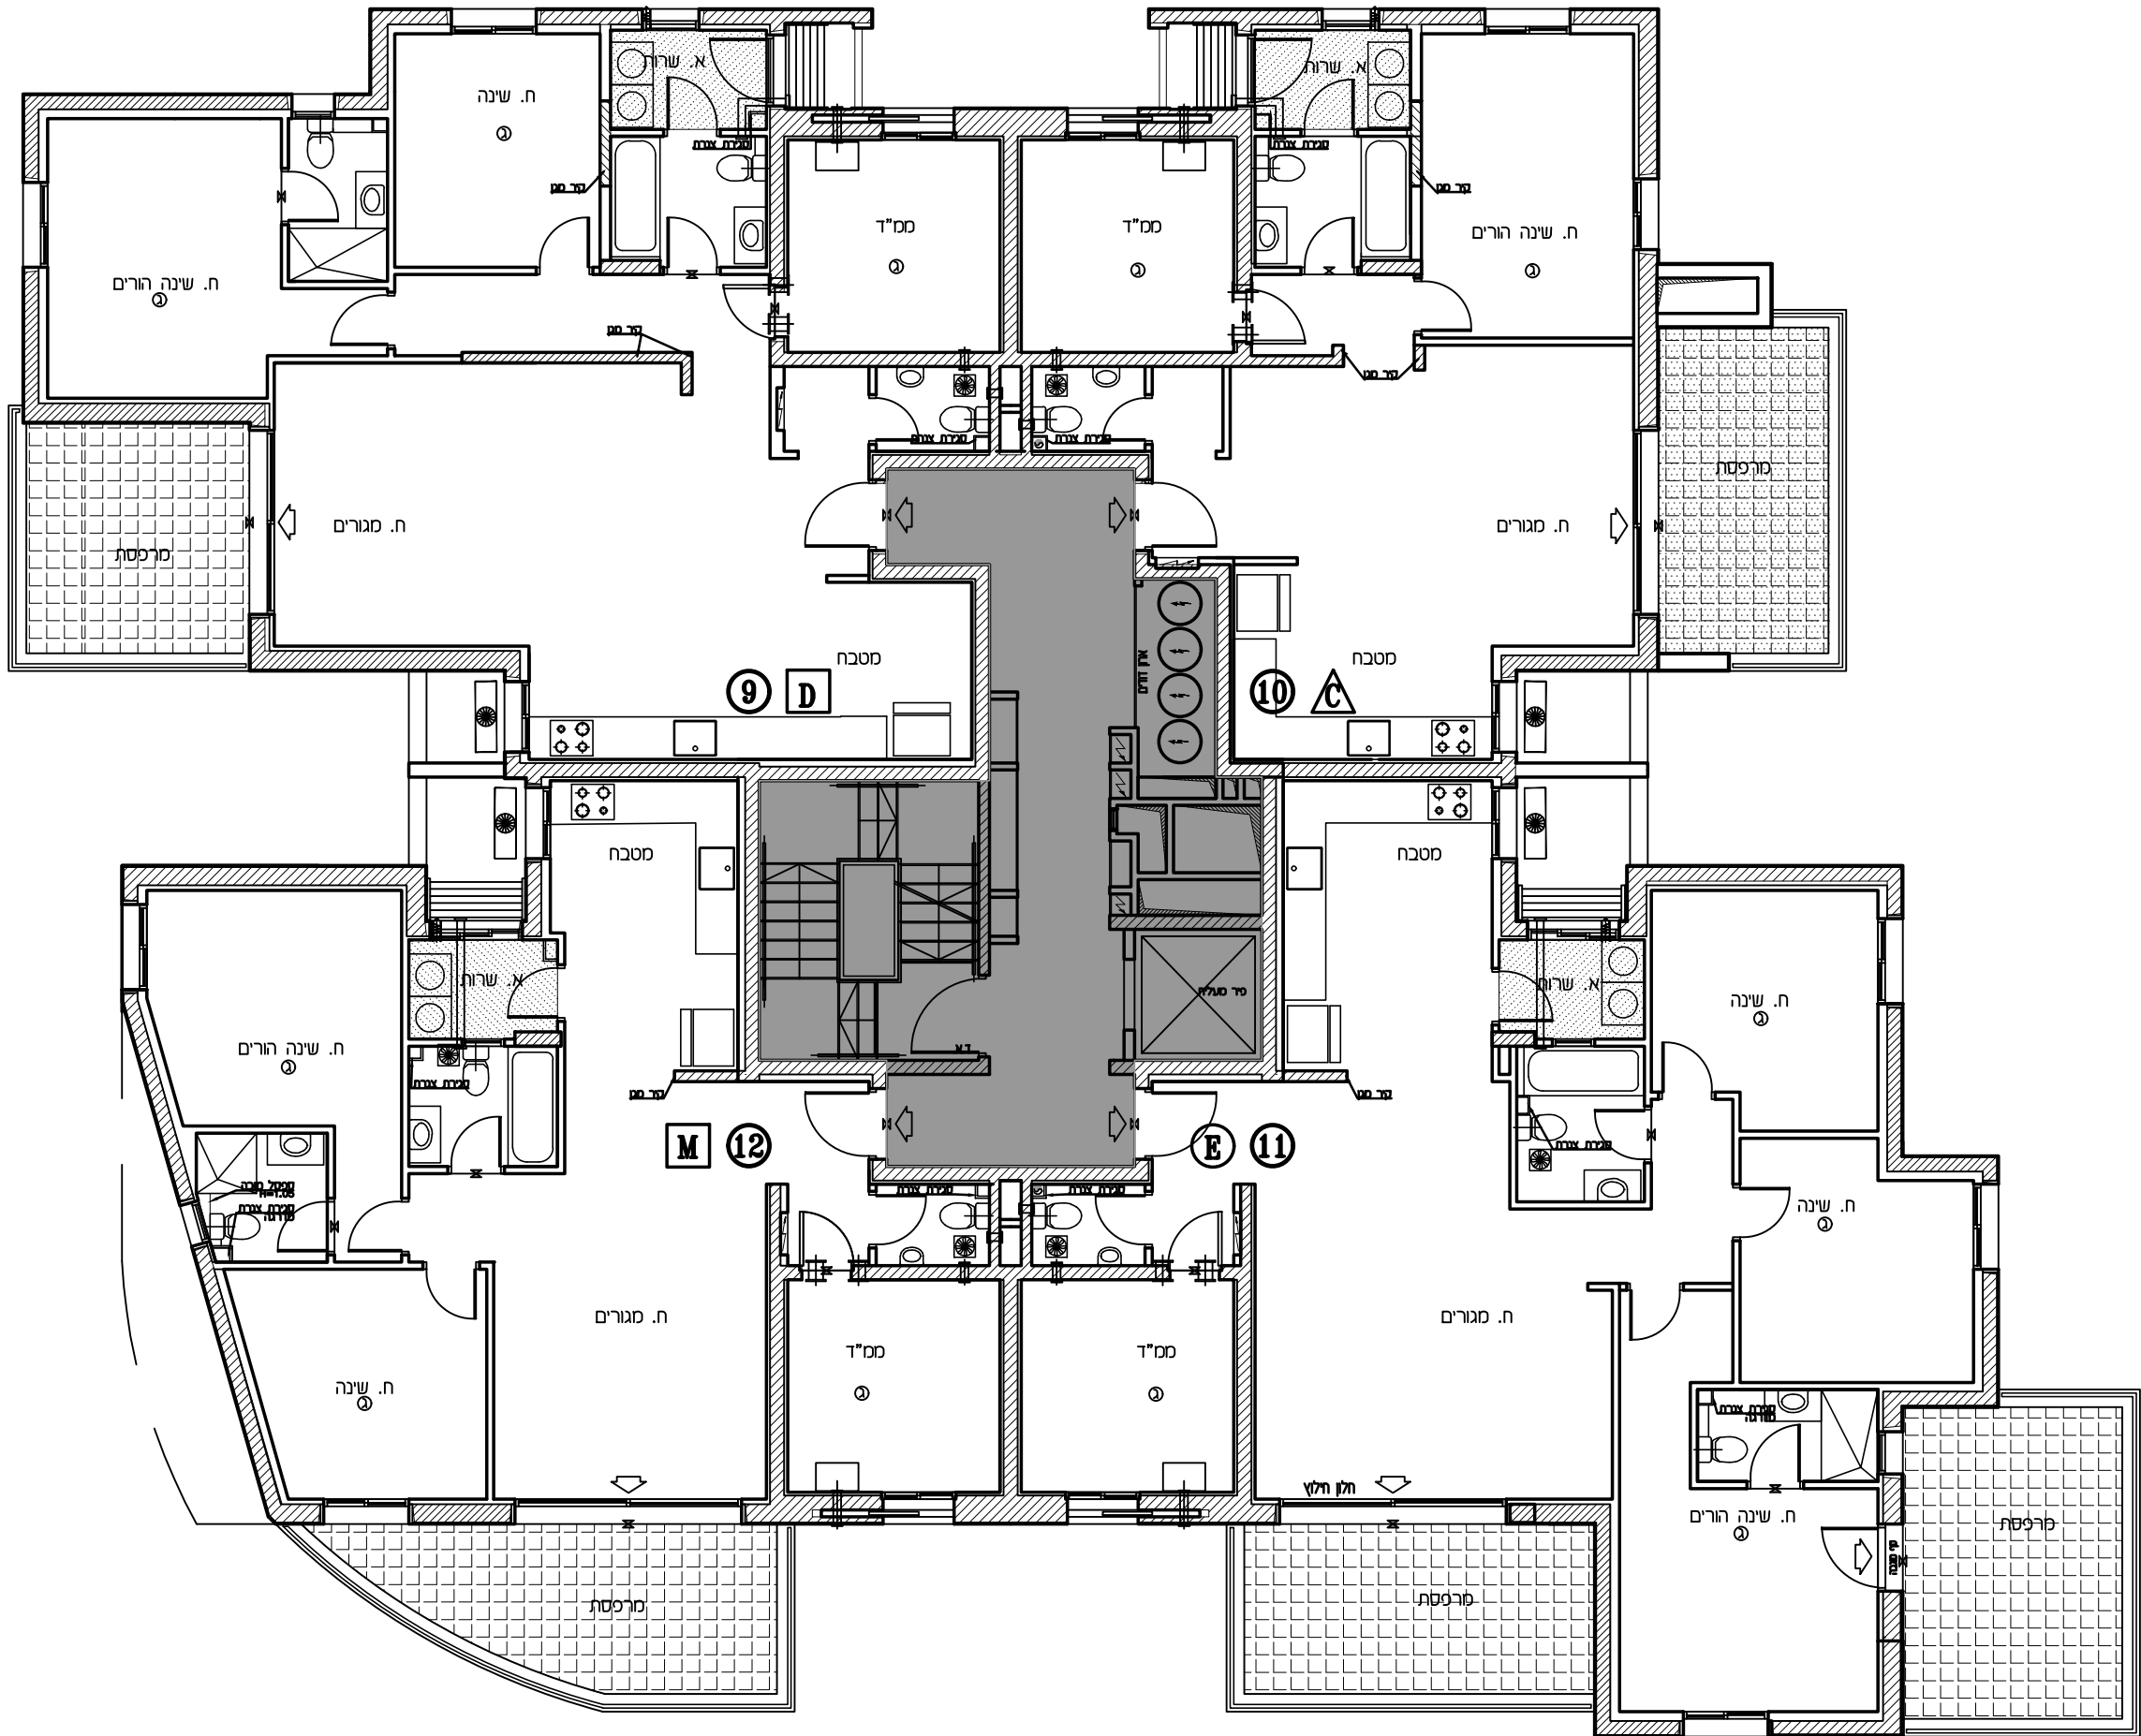

במלוקטור

- גלגול
- גלגול 4' הבנה לשיבוש
- אורזר סכני
- גלא עטון
- עסוד/קד בסון
- הבנה לסונו-איר
- צ.א. 8" בסס"ד
- צ.א. 4" בסס"ד
- סערכת אורזר וססון
- ונכה 4"
- סולק סס/סולק גו
- לוח חשול דרתי
- מסרפסת סקררה
- גנן מוטופי
- גנן פרטי
- רצוף ט"פ פרט
- הסכנת תקרה
- מקום סוגע לסקרד
- מקום סוגע לכרזים
- מקום סוגע למסכת ככסה
- הפרש במפלס
- חד שטש
- קלטן (ססוד)
- אורזים מוטופים
- מסרפסת

הערות

הערות נקרא לזכירת זו, ספיקט בוך
העור לזכירת.
סלס תוכנית הסככות ע"י תוכנית הרצף.

מהדורה: 2
תאריך: 31.07.2023

הזכמת אנה סוכת.
זכס שסס כסזס לדרשית הרשית.
הזכס הסכסס הזכרת.