



U-AFEK

— ALL YOU NEED IS HERE —

BY ZAFRIR & ZOHAR SHARBAT


מגרש 110,113	בנין: 2.8
קסוה: 4	דירה: 18
מספר חדרים: 6	קב"מ: 1:50

שטח הדיירה: שטח מרפסת פ.פ. שטח מרפסת מ.מ.	שטח מרפסת פ.פ. מ"ר 85.95	שטח מרפסת מ.מ. מ"ר 151.09
סולק שטח מרפסת:	מ"ר 85.95	

תאריך חתימה:

שם המוכר: חתמת המוכר:

שם הקונה: חתמת הקונה:

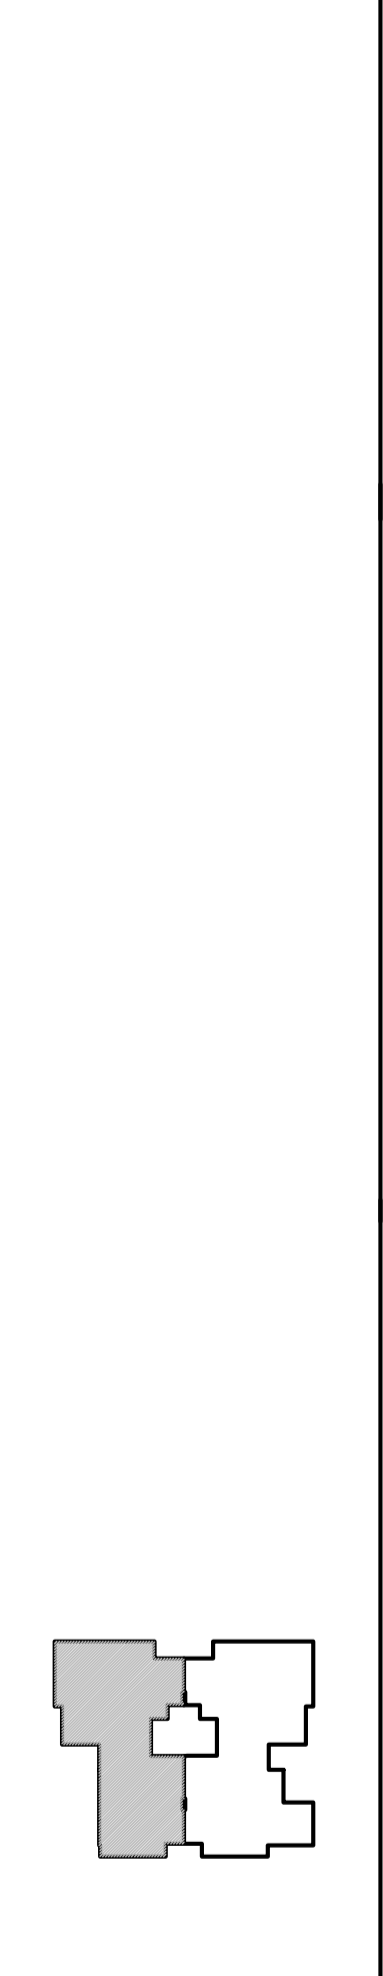


	מרפסת
	מרפסת סקרה




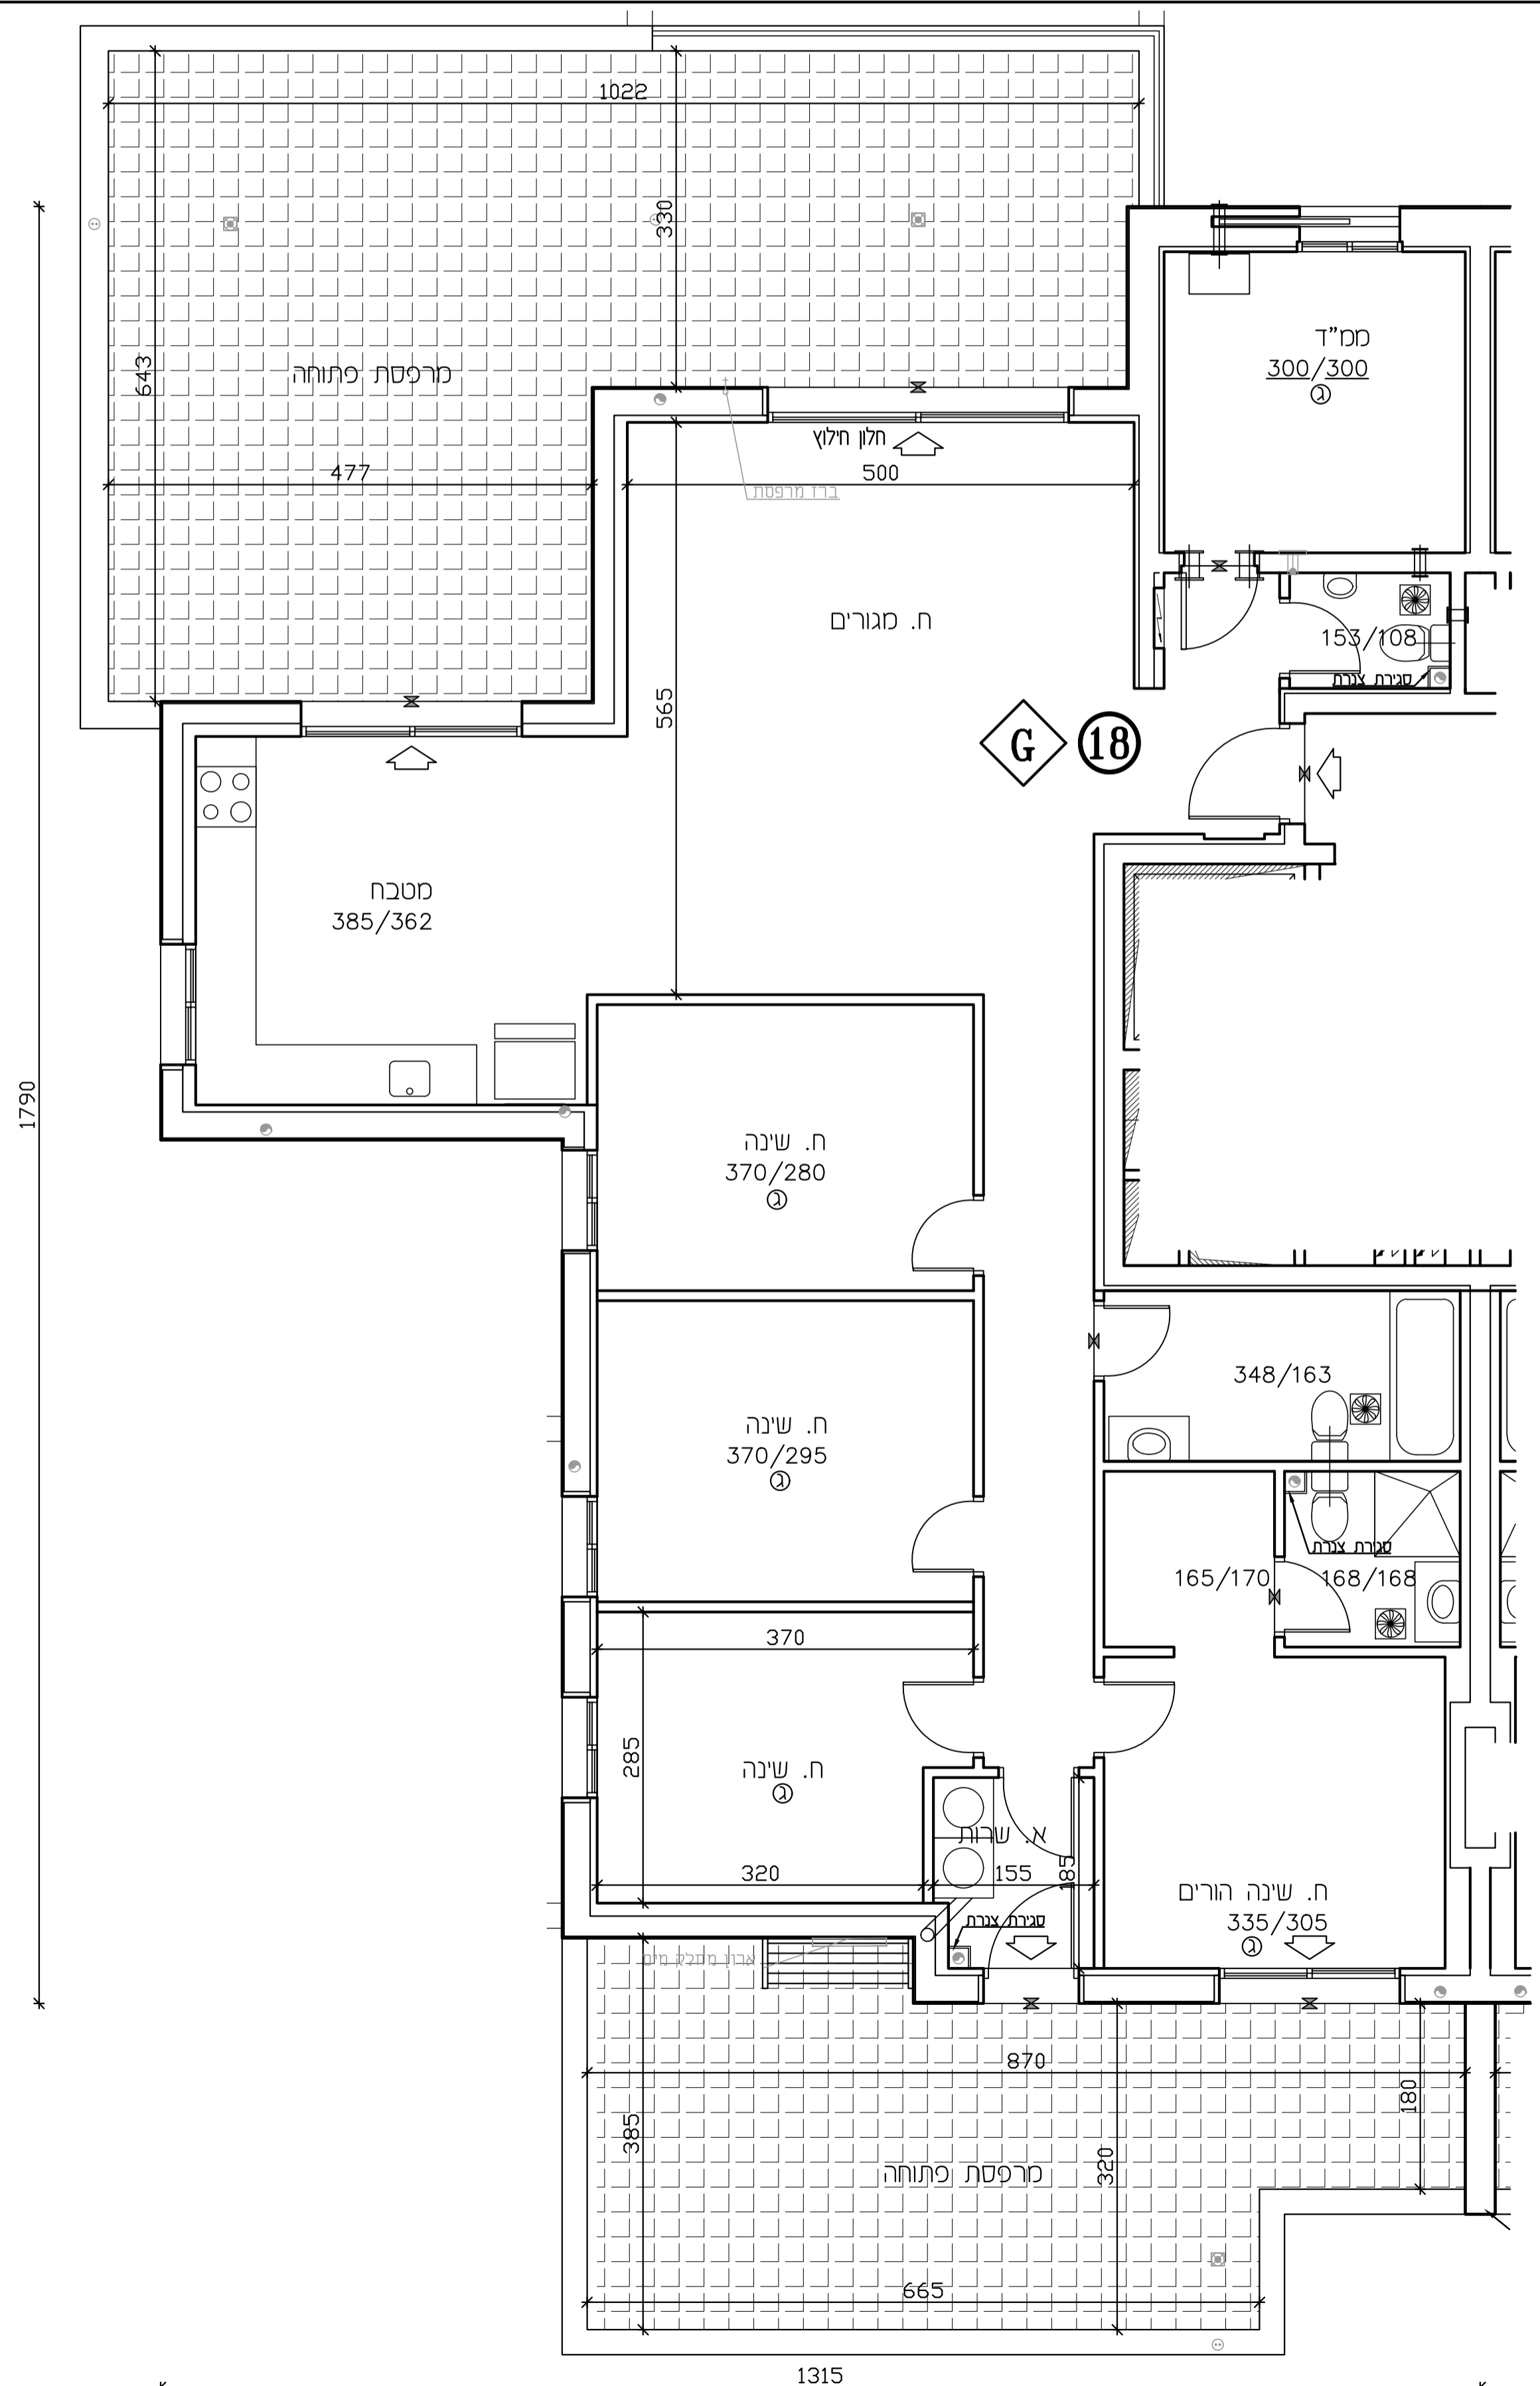

1790

1315