
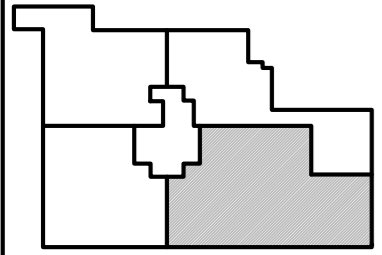


מגרש 114	בנין: 9
קומה: 1	דרה: 3
מספר חדרים: 6	קני"מ: 1:50
שטח הדרה: שטח מרפסת פ. שטח מרפסת ט. שטח מרפסת ס. שטח מרפסת ד. שטח מרפסת ח. שטח מרפסת ט. שטח מרפסת ס. שטח מרפסת ד. שטח מרפסת ח.	
שטח מרפסת פ. 100.20 מ"ר שטח מרפסת ט. 17.42 מ"ר שטח מרפסת ס. 142.25 מ"ר שטח מרפסת ד. 117.82 מ"ר שטח מרפסת ח. 117.82 מ"ר	
תאריך חתימה:	
שם המוכר:	חתימת המוכר:
שם הקונה:	חתימת הקונה:

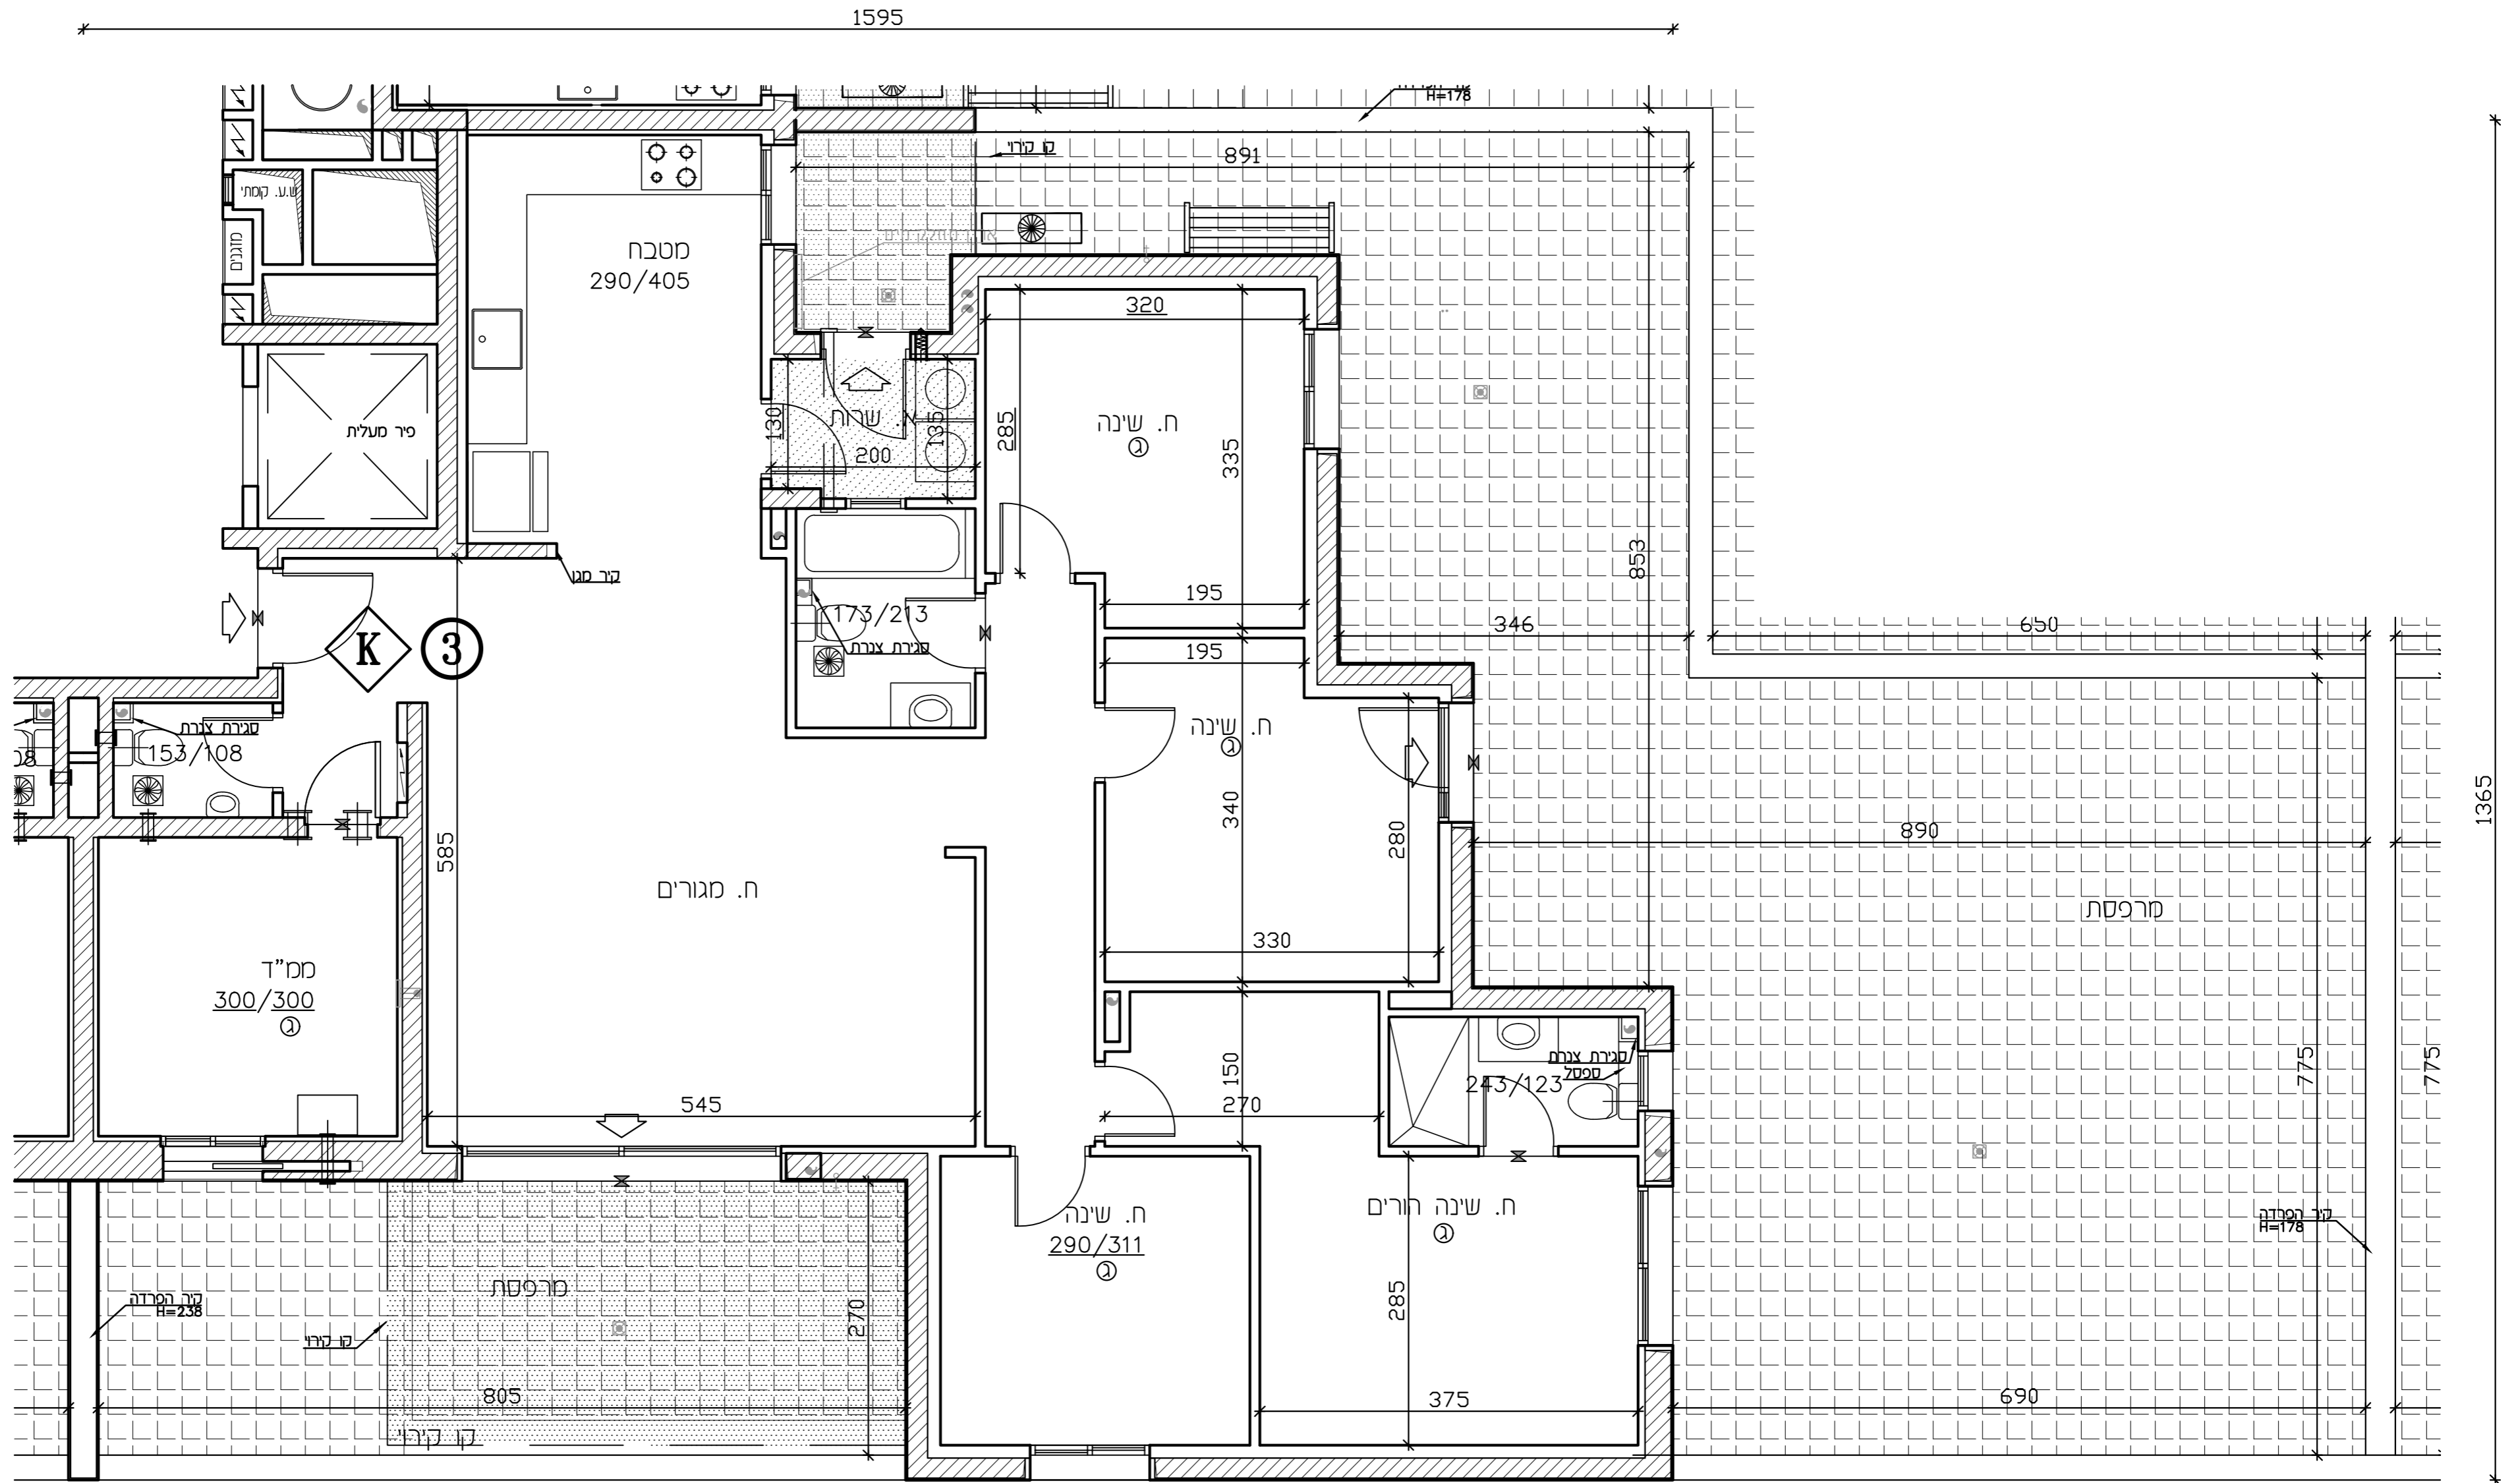

מפת סימנים

גליל	קו סגור
שולחן 4" רגלי לשיש	קו פתוח
אזור סני	קו פתוח
מלא ענן	קו פתוח
הגנה/קרי בון	קו פתוח
הגנה לשיש-אד	קו פתוח
צא"ש בסדר	קו פתוח
צא"ש בסדר	קו פתוח
מטבח אזור עתה	קו פתוח
חדר שטח	קו פתוח
קולנו (סגור)	קו פתוח
מחלק סני/מחלק גז	קו פתוח
לוח חשמל יחיד	קו פתוח
מספר	קו פתוח

איל אפיק
אדריכלים
רחוב הירון (הצומצם) ת.ד. 741
מבשרת צ.ג. סניף 5080
תל אביב-יפו, 02-5336618
פקס: 02-5336619

הודעה
התוכנית נכנסה לתוקף ביום 31.07.2023.
השם המלא: איל אפיק אדריכלים
השם המלא: איל אפיק אדריכלים

מספר: 2
תאריך: 31.07.2023