



U-AFEK

— ALL YOU NEED IS HERE —
BY ZAFRIR & ZOHAR SHARBAT


מגרש: 110
בנין: 1

תכנית: קומת קרקע

קנ"מ: 1:100

17	18	22
9	3	4
13	14	3
9	10	2
5	6	1
1	2	3
1	2	3
1	2	3

- במלוקטור**
- גלגון
 - שורול 4" הבנה לנכוש
 - אורז סכני
 - גלא עטון
 - עמוד/קד בסון
 - הבנה לסונו-אור
 - צ.א. 8" בסט"ד
 - צ.א. 4" בסט"ד
 - מורכב אורז וסון
 - ונוכה 4"
 - חולק סט/מחלק גז
 - לוח חשמל דרתי
 - מריפסת סקורה
 - גבן מושוף
 - גבן פרוי
 - רצוף ט"פ פרוי
 - הנסכת תקרה
 - מקום סמנע לסקור
 - מקום סמנע לכרזים
 - מקום סמנע למסכת כביסה
 - הרשו במפלס
 - ודו שטש
 - קלטן (מסוך)
 - אזורים מושופים
 - מריפסת

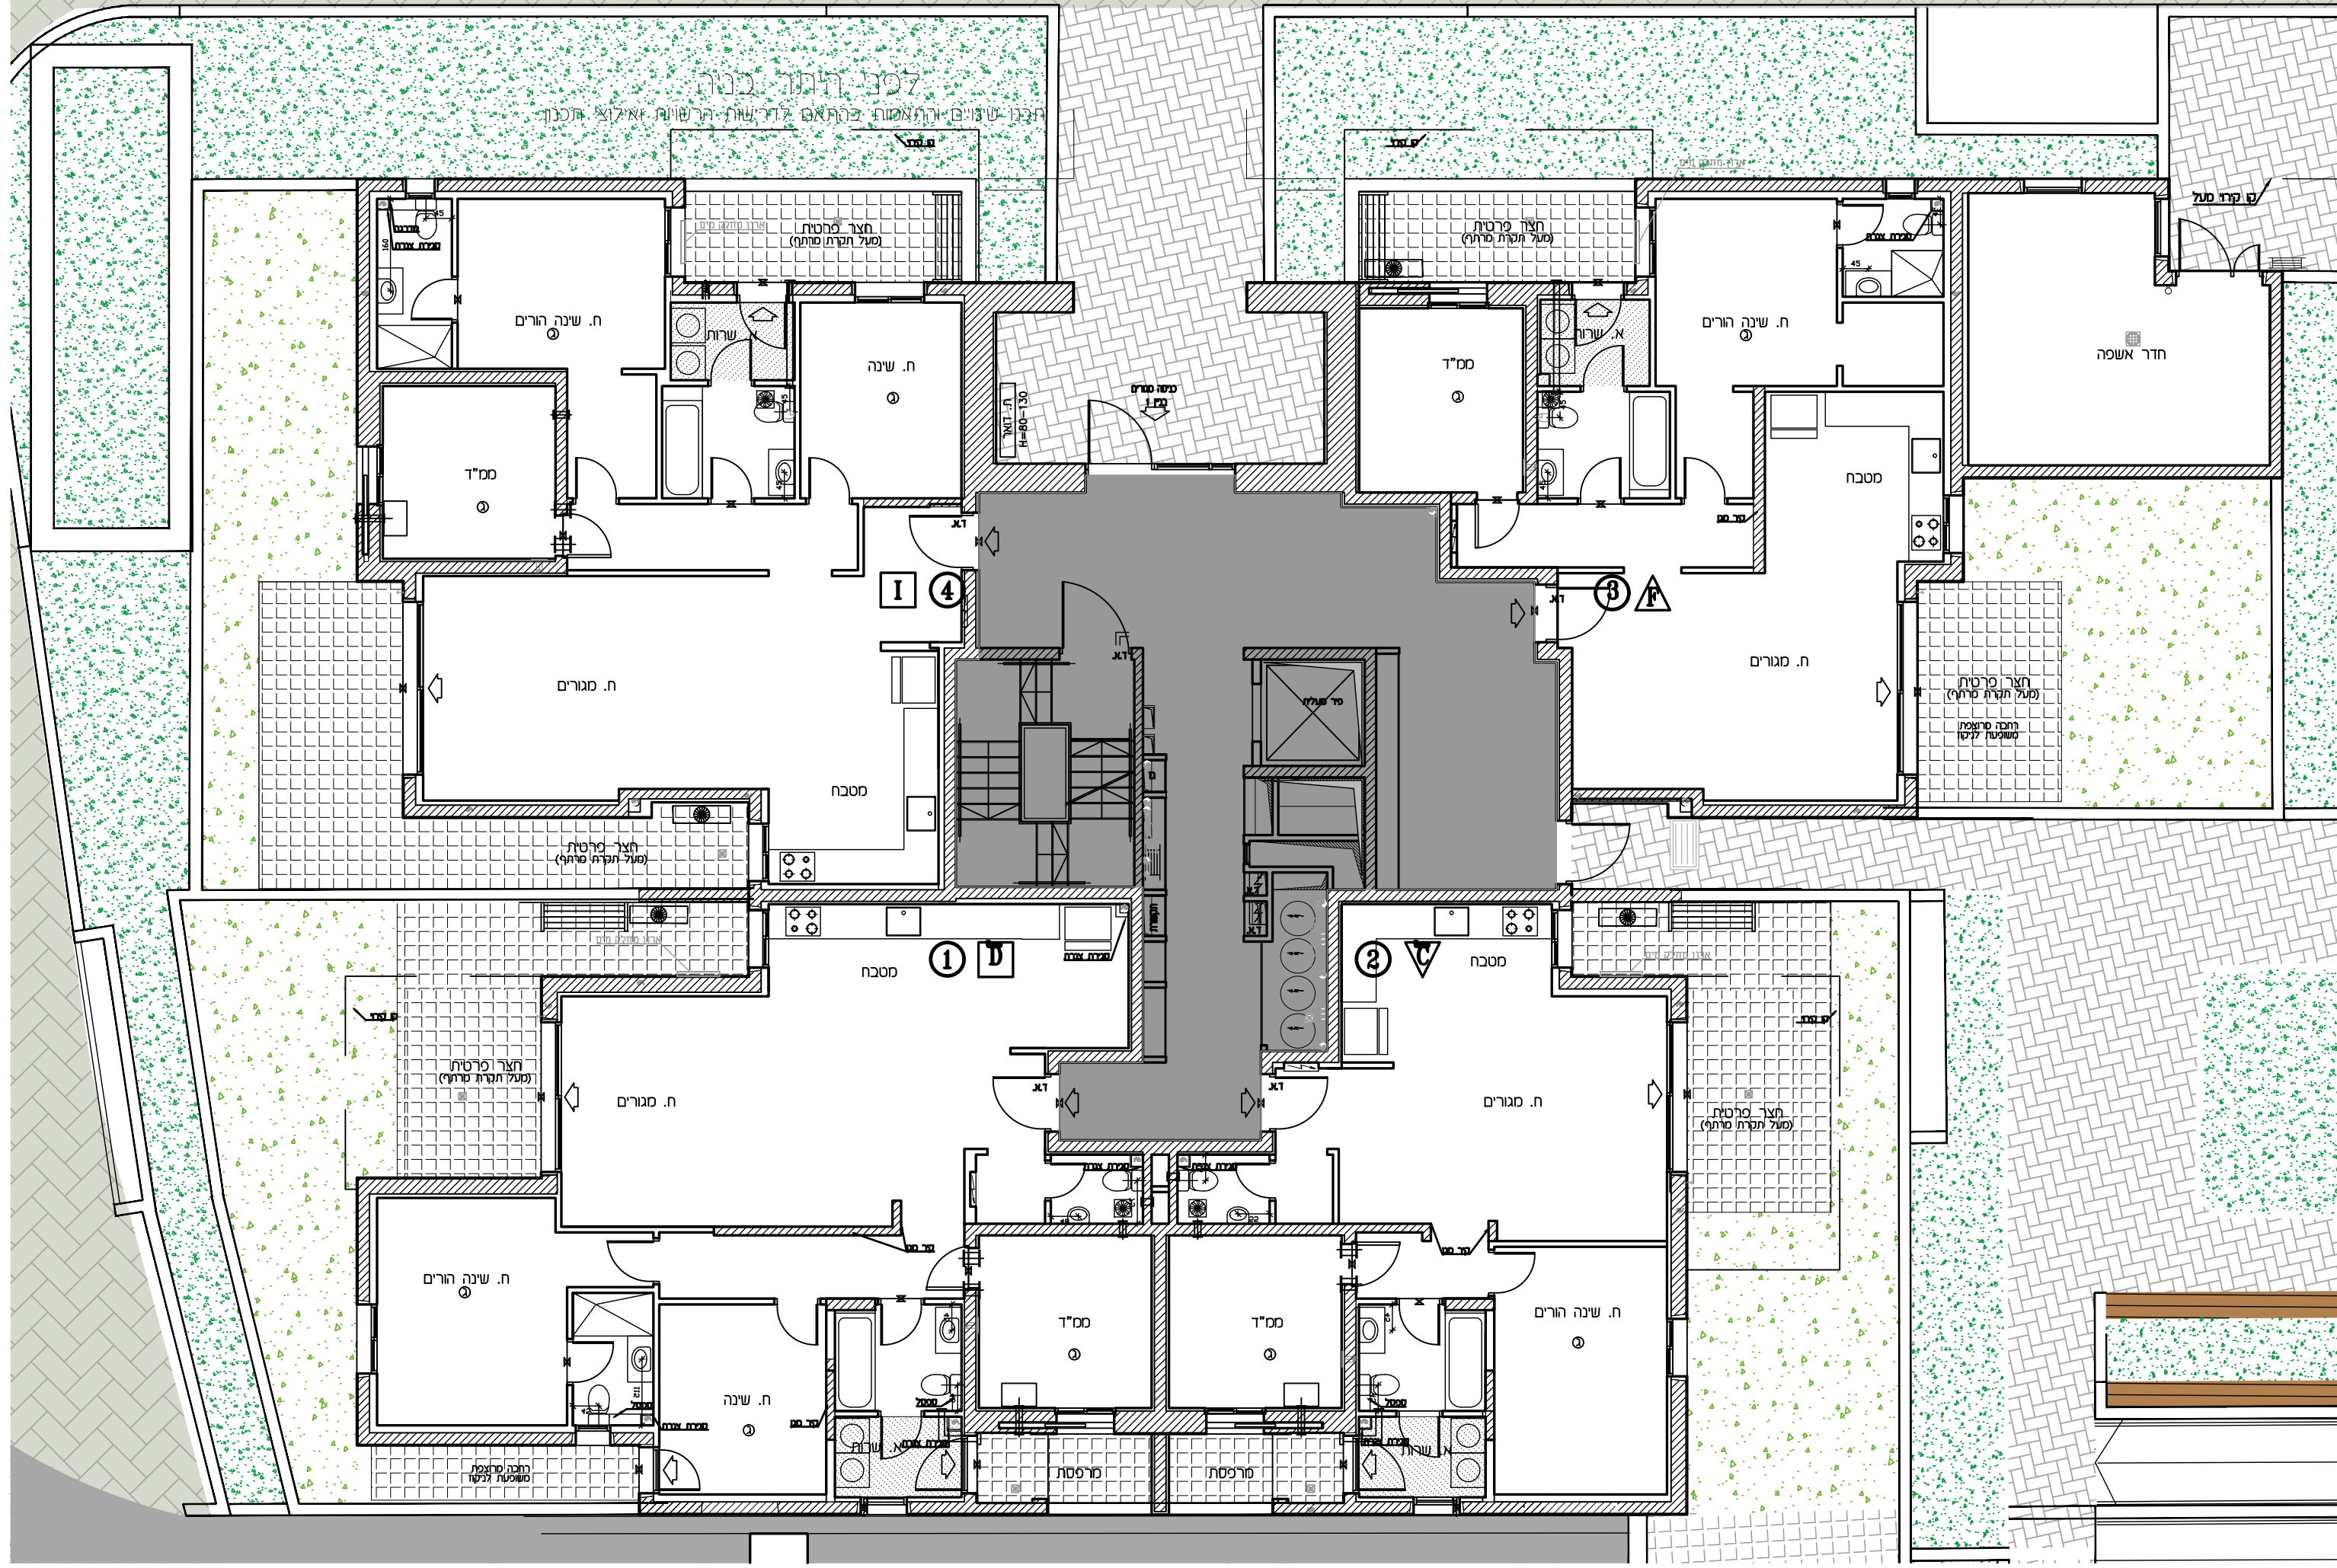

הערות:
 הערות נקרא לחבנת זו, סביבת בדיק
 תועד לזכרון.
 כלים וחומרים הנכבדים ע"י חובנית הרוח, חבנת

חובנית אנה סבת.
 זכבו שנים כחזים לדרושת החובנית.
 חובנית חובנית חובנית.

מחזור: 1
 תאריך: 10.07.2023