



U-AFEK

— ALL YOU NEED IS HERE —
BY ZAFRIR & ZOHAR SHARBAT

מגרש: 110
בנין: 2

תכנית: קומת קרקע


קנ"מ: 1:100

17	18	33			
3	4	4	15	16	
13	14	3	H	H	
9	10	2	H	12	
D	C		H	H	
5	6	1	7	8	
0	2		H	H	
1	2		3	4	
D	C		E	4	

התלחמנים התלחמנים

במלוקטור

- גולקו
- גולקו 4" הגנה לנכוש
- אורז סכני
- גלא עטון
- עמוד/קד כסו
- הגנה לסכנו-איר
- צ.א. 8" בסט"ד
- צ.א. 4" בסט"ד
- מערבט אורז וסנו
- ונכה 4"
- חולק סמ/מחלק גו
- לוח חושל דרתי
- מטרפת סקרה
- גולקו מוטוני
- גולקו פרטי
- רצוף ט"פ פרט
- הסבת תקרה
- מקום סמט לסקוד
- מקום סמט לכרים
- מקום סמט למסכת ככיה
- הרשו במפלס
- חוד שטש
- קלטן (סכוד)
- אזורים מוטופים
- מטרפת

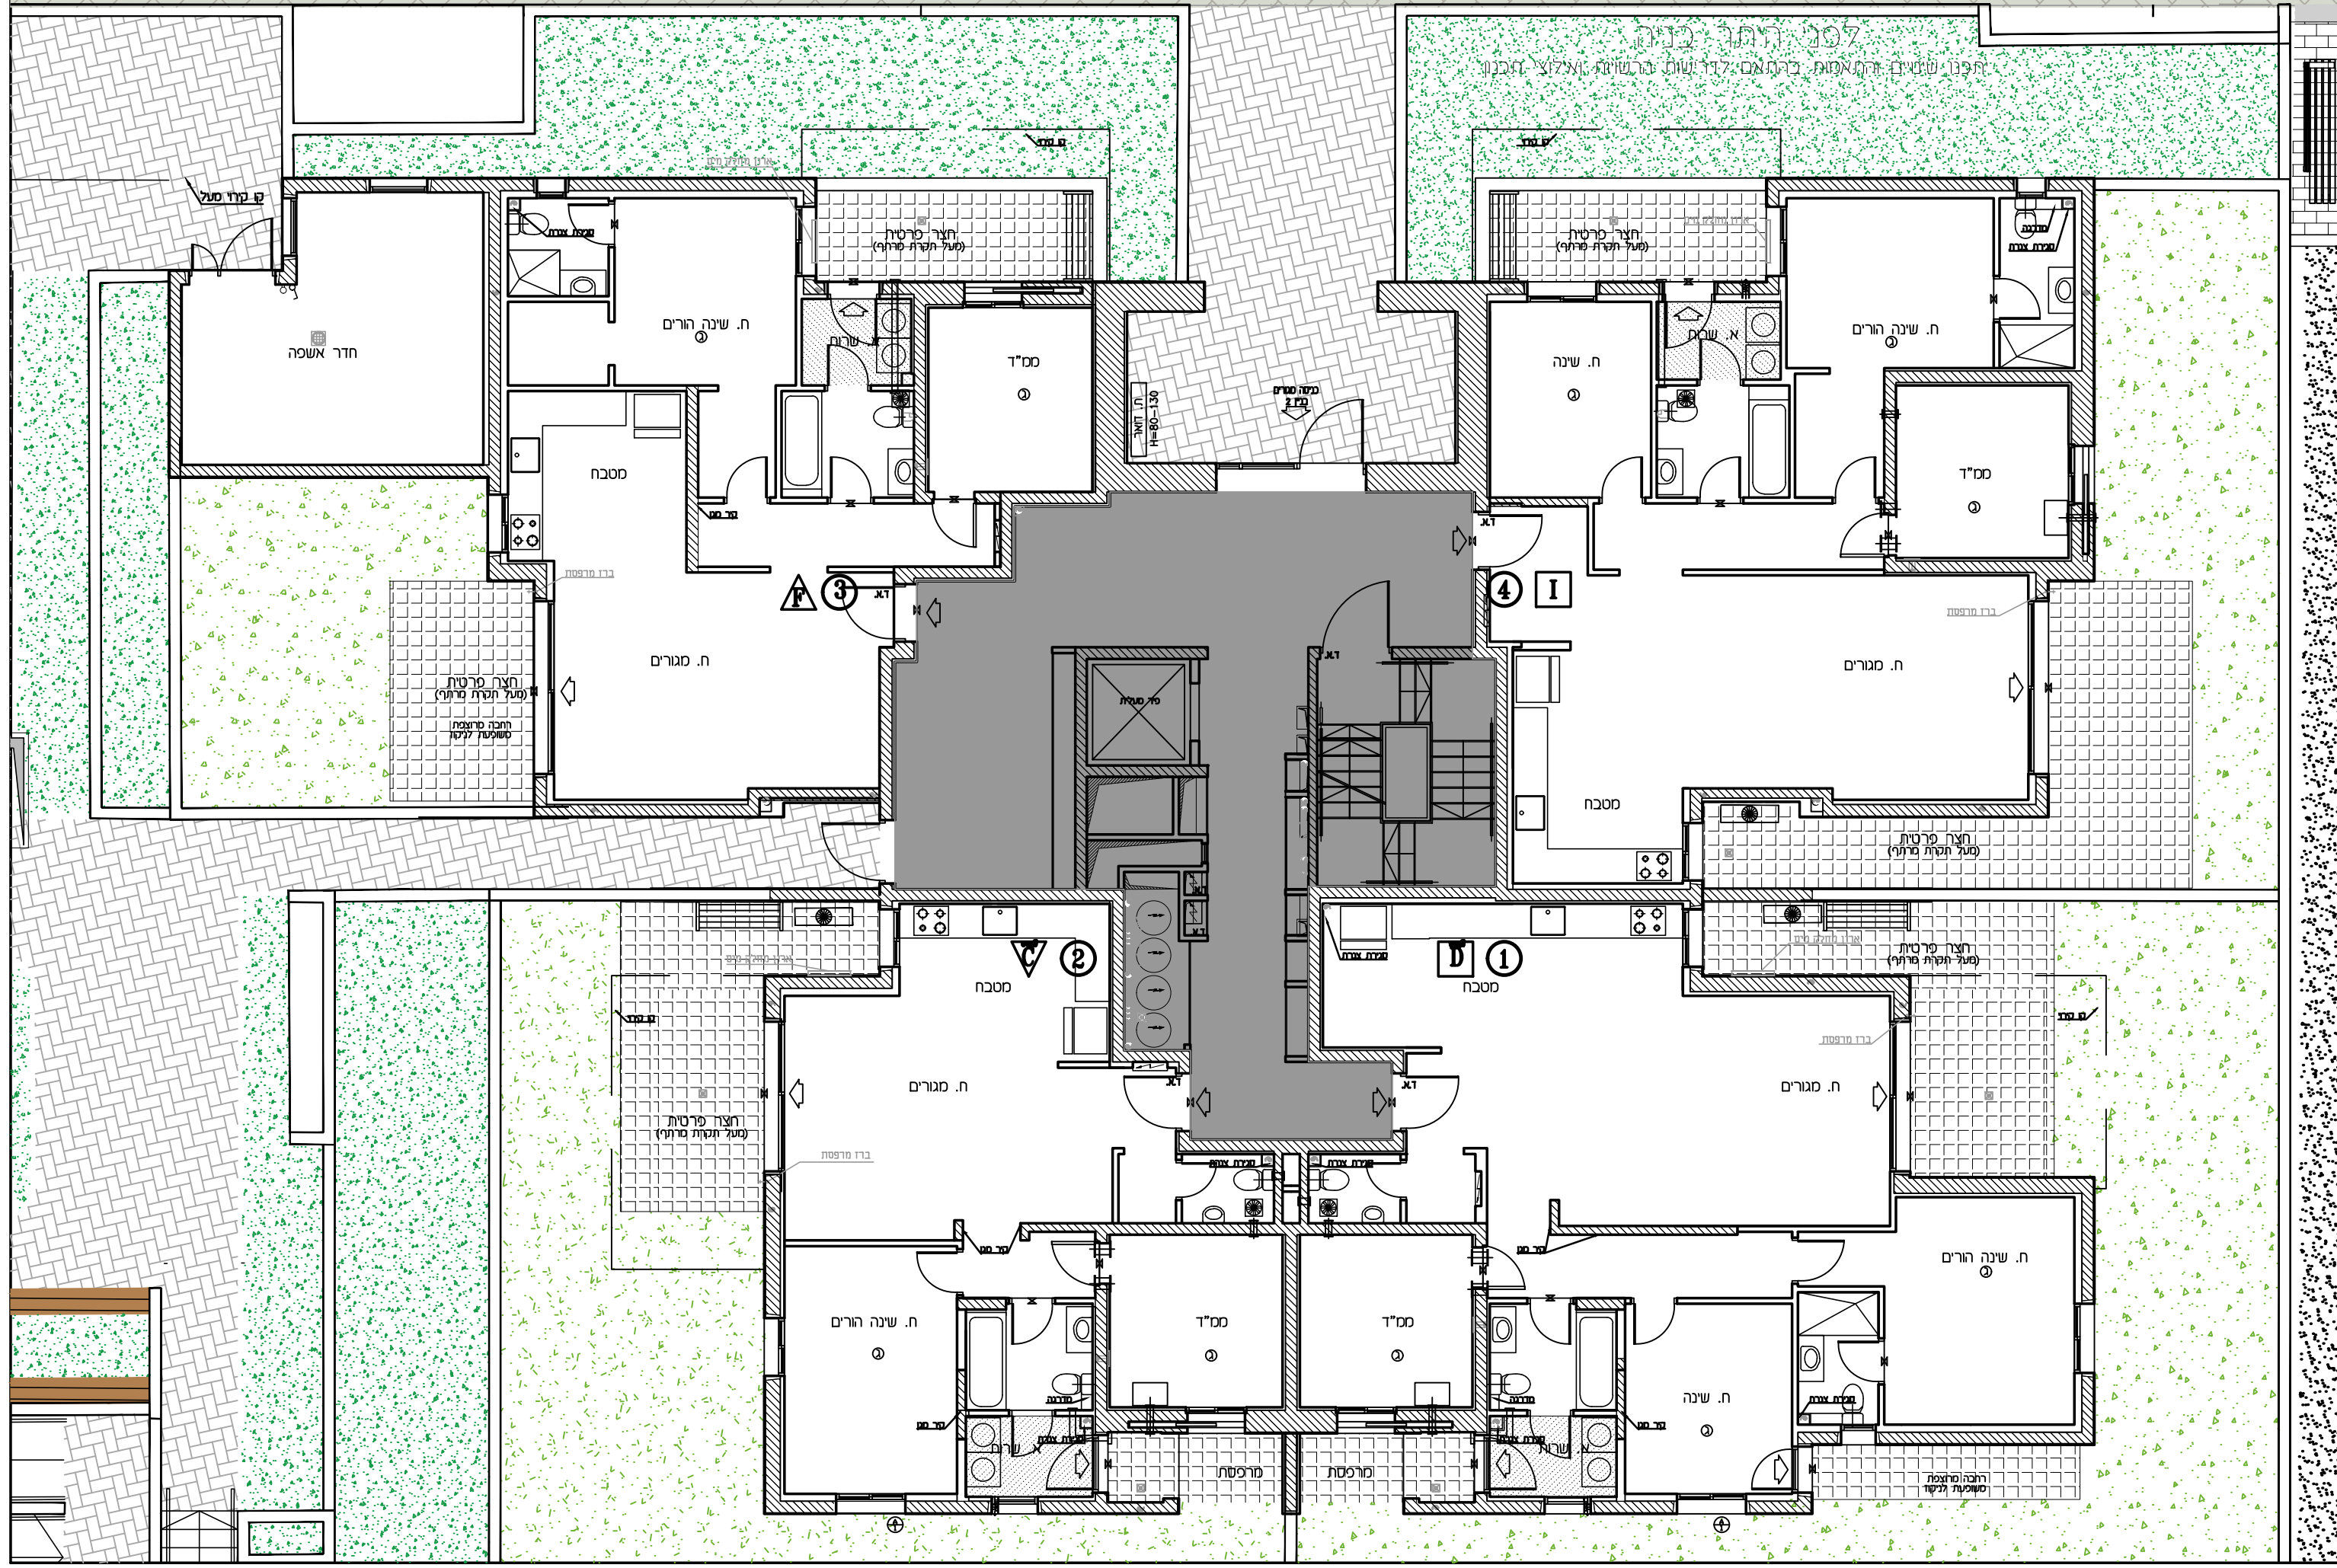

איל איצקין אדריכלים
 רחוב הצירה (החוצבים) ת.ד. 3471
 מבושרת צ'ון, סקוד-90805
 טל: 02-5333680, פקס: 02-5336618

הערות
 הערות נקרא לחבנת זו, סמית בוך
 הערה לזכנת
 סלום חבנת הסכנסים ע"י חבנת הרצף

מסדורה: 1
 תאריך: 10.07.2023

החבנת אנה סמית
 זכום שטים כחזום לדרושת הרשות
 החזנים הסכנסים וחבנת