



U-AFEK

— ALL YOU NEED IS HERE —  
BY ZAFRIR & ZOHAR SHARBAT

מגרש: 114  
בנין: 9

תכנית: קומת קרקע

קני"מ: 1:100

13	14	5	15	16
9	10	4	11	12
5	6	3	7	8
1	2	2	3	4
D	C	1	K	E
מסחר	מסחר		מסחר	מסחר
התקן מסחר/מחסנים				
מגורים				
התקן מגורים				
מסחר				
מגורים				
התקן מגורים				

**ביטויים:**


	גולגול		גבול
	שורול 4" הגנה לנכוש		גבול מוטורי
	אורז סכני		ריצוף ע"פ פרט
	גלא עטון		הגנת תקרה
	עמוד/קד בסון		מקום סוגע לסקר
	הגנה לסיווג-איז		מקום סוגע לכרזים
	צ.א. 8" בסט"ד		מקום סוגע למסכת כביסה
	צ.א. 4" בסט"ד		הפרש במפלסים
	מערכת אורז וסון		ודד שטש
	ונטה 4"		קלטן (סדוף)
	חולקן/סמ/חולקן גז		אזורים מנותפים
	לוח חשמל דרתי		טרפסת
	טרפסת סקרה		

איל איצקין אדריכלים  
רחוב הצירה (החוצבים) ת.ד. 3471.  
מבשרת צין, תל-אביב 90805-90805  
טל: 5336618-02, פקס: 5333680-02

**הערות:**  
התוכנית מיועדת לשימוש מסחרי, כל שינוי בתוכנית יחייב אישור מהרשויות.  
פרטים נוספים יחויבו בהתאם לתוכנית.

מסדורה: 1  
תאריך: 10.07.2023

התוכנית אינה שומת, יזכור שישם בהתאם לדרשות הרשות, והתכנון יתבצע בהתאם לתוכנית.

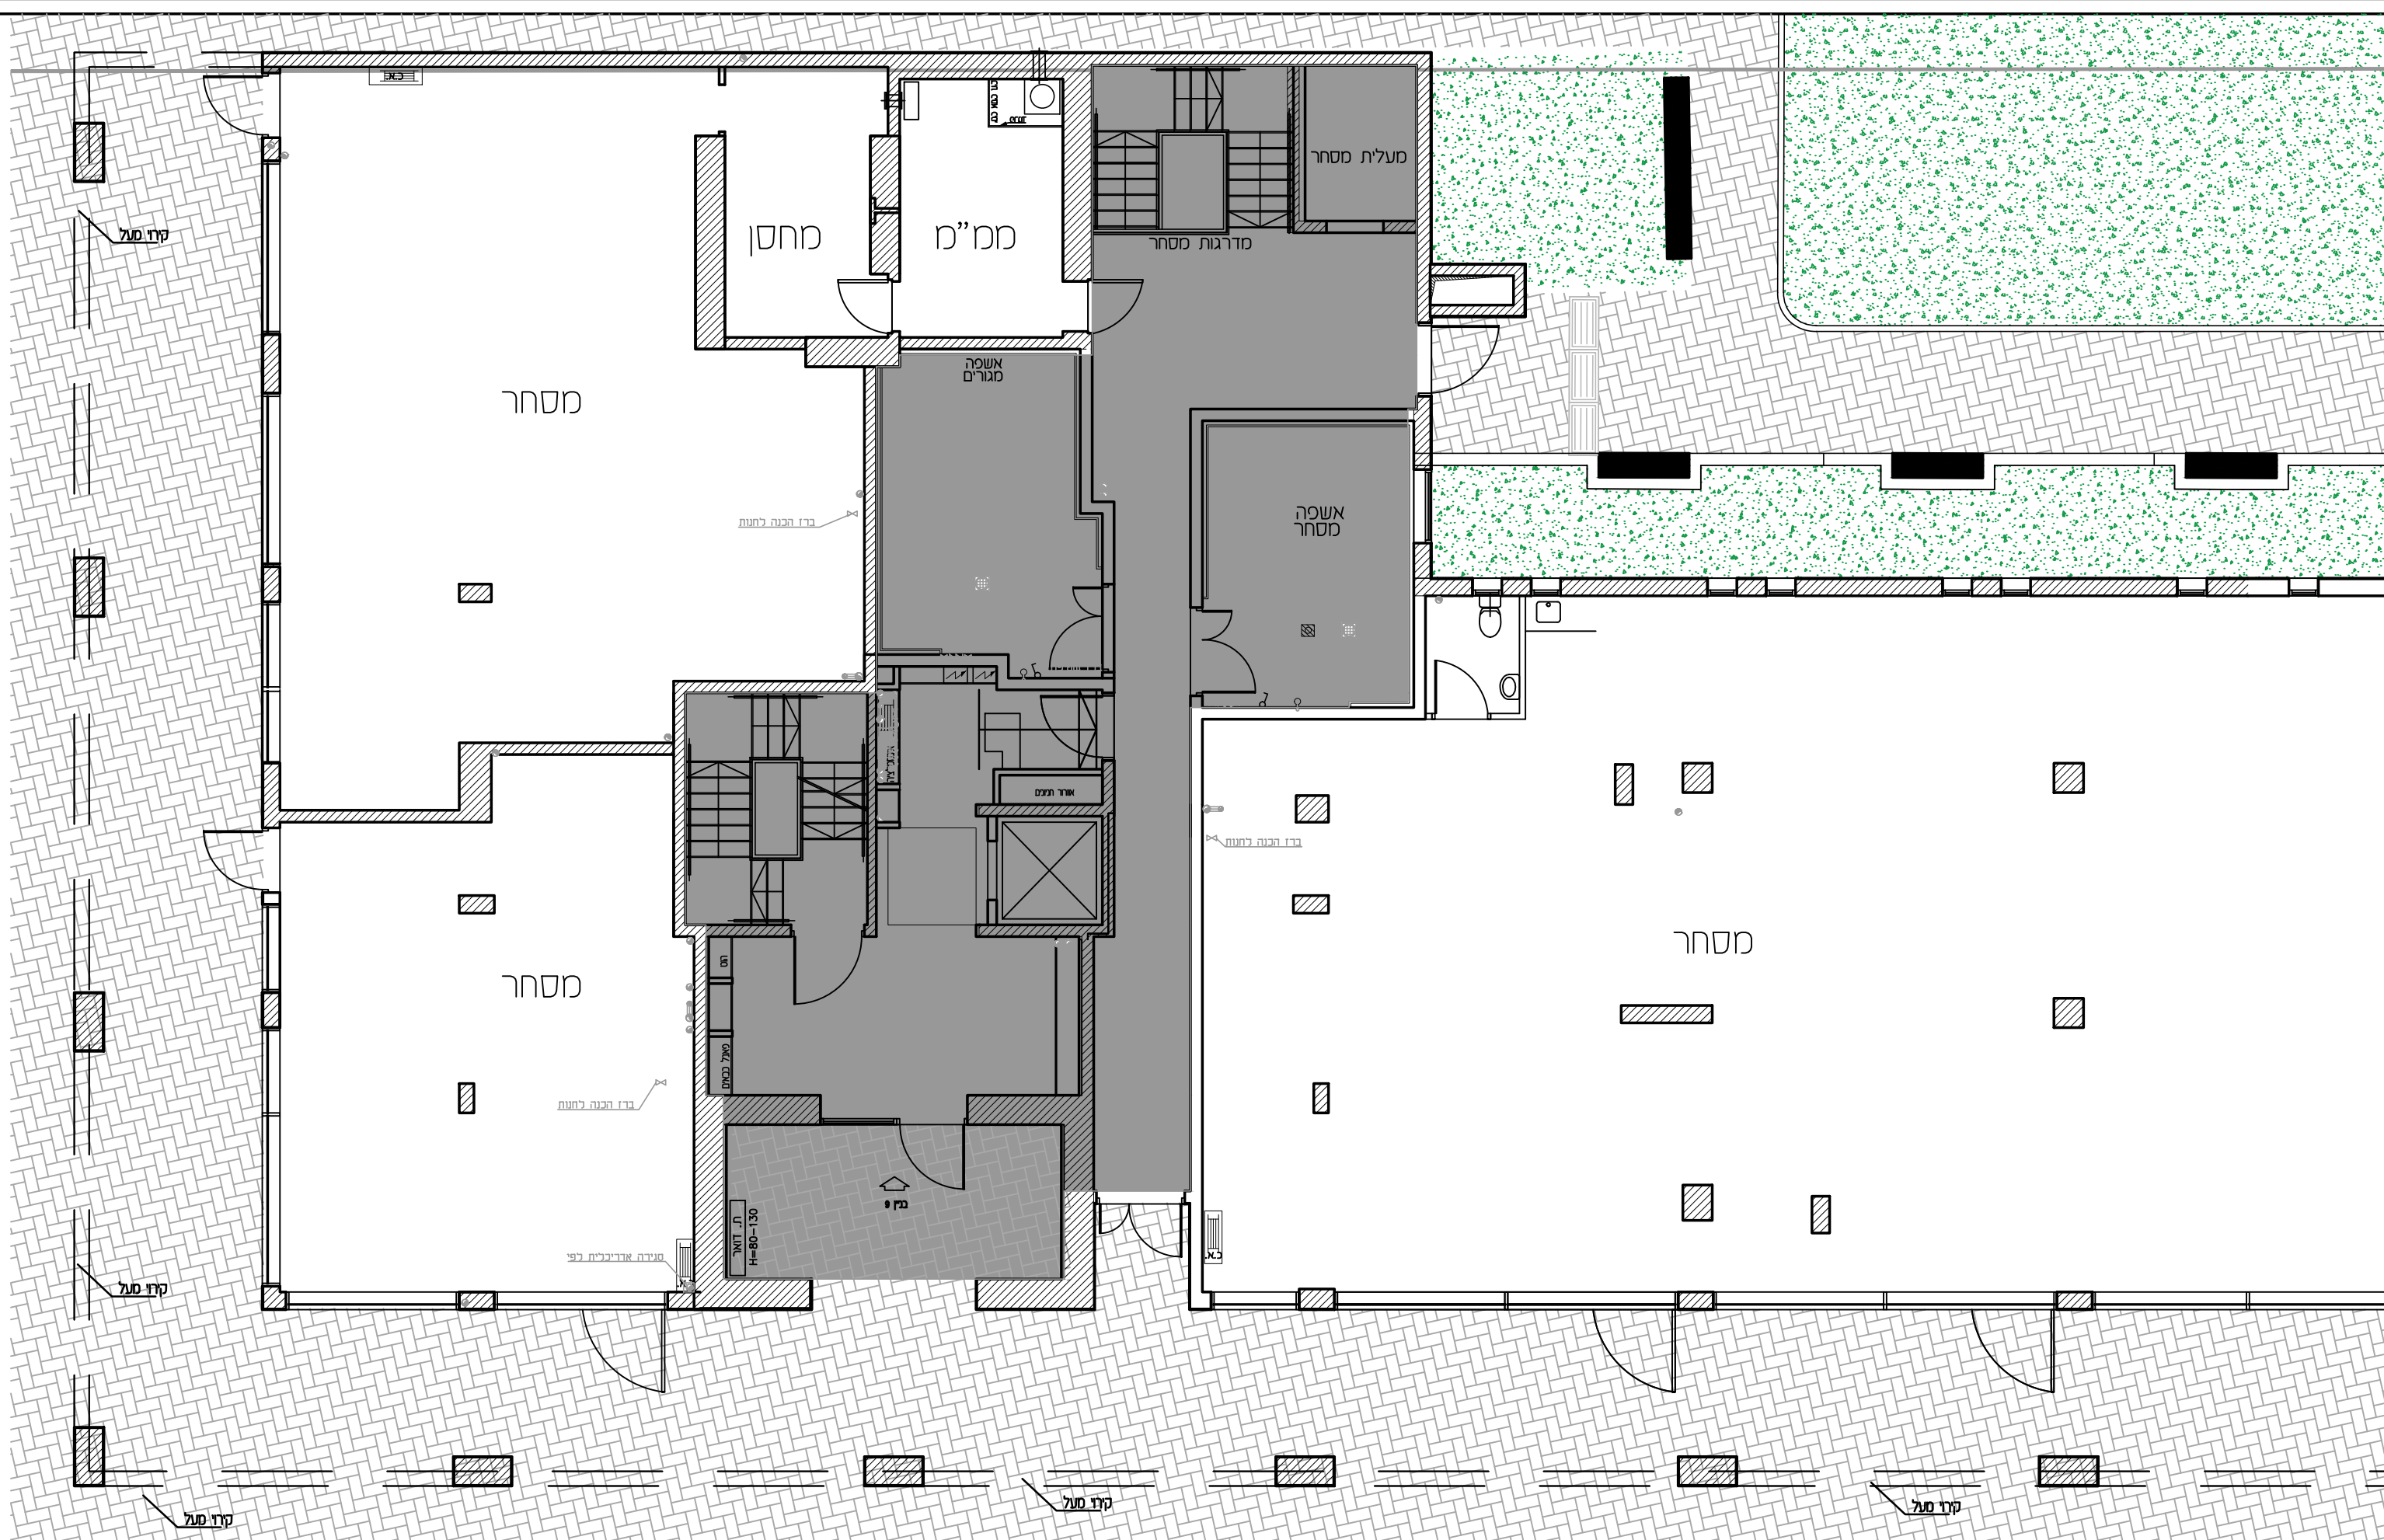

לפני היתר בניה  
יתכנו שינויים והתאמות בהתאם לדרשות הרשות, והשינויים יאילוצו ותכנון