



U-AFEK


— ALL YOU NEED IS HERE —
BY ZAFRIR & ZOHAR SHARBAT

מגרש: 111
בנין: 3

תכנית: קומת קרקע

קני"מ: 1:100

13	14	15	16
O	O	N	N
9	10	11	12
D	C	E	M
5	6	7	8
D	C	K	M
1	2	3	4
D	C	K	M
מסחר	מסחר	מסחר	מסחר
תקן מסחר/מחסנים	תקן מסחר/מחסנים	תקן מסחר/מחסנים	תקן מסחר/מחסנים
מגורים	מגורים	מגורים	מגורים
תקן מגורים	תקן מגורים	תקן מגורים	תקן מגורים

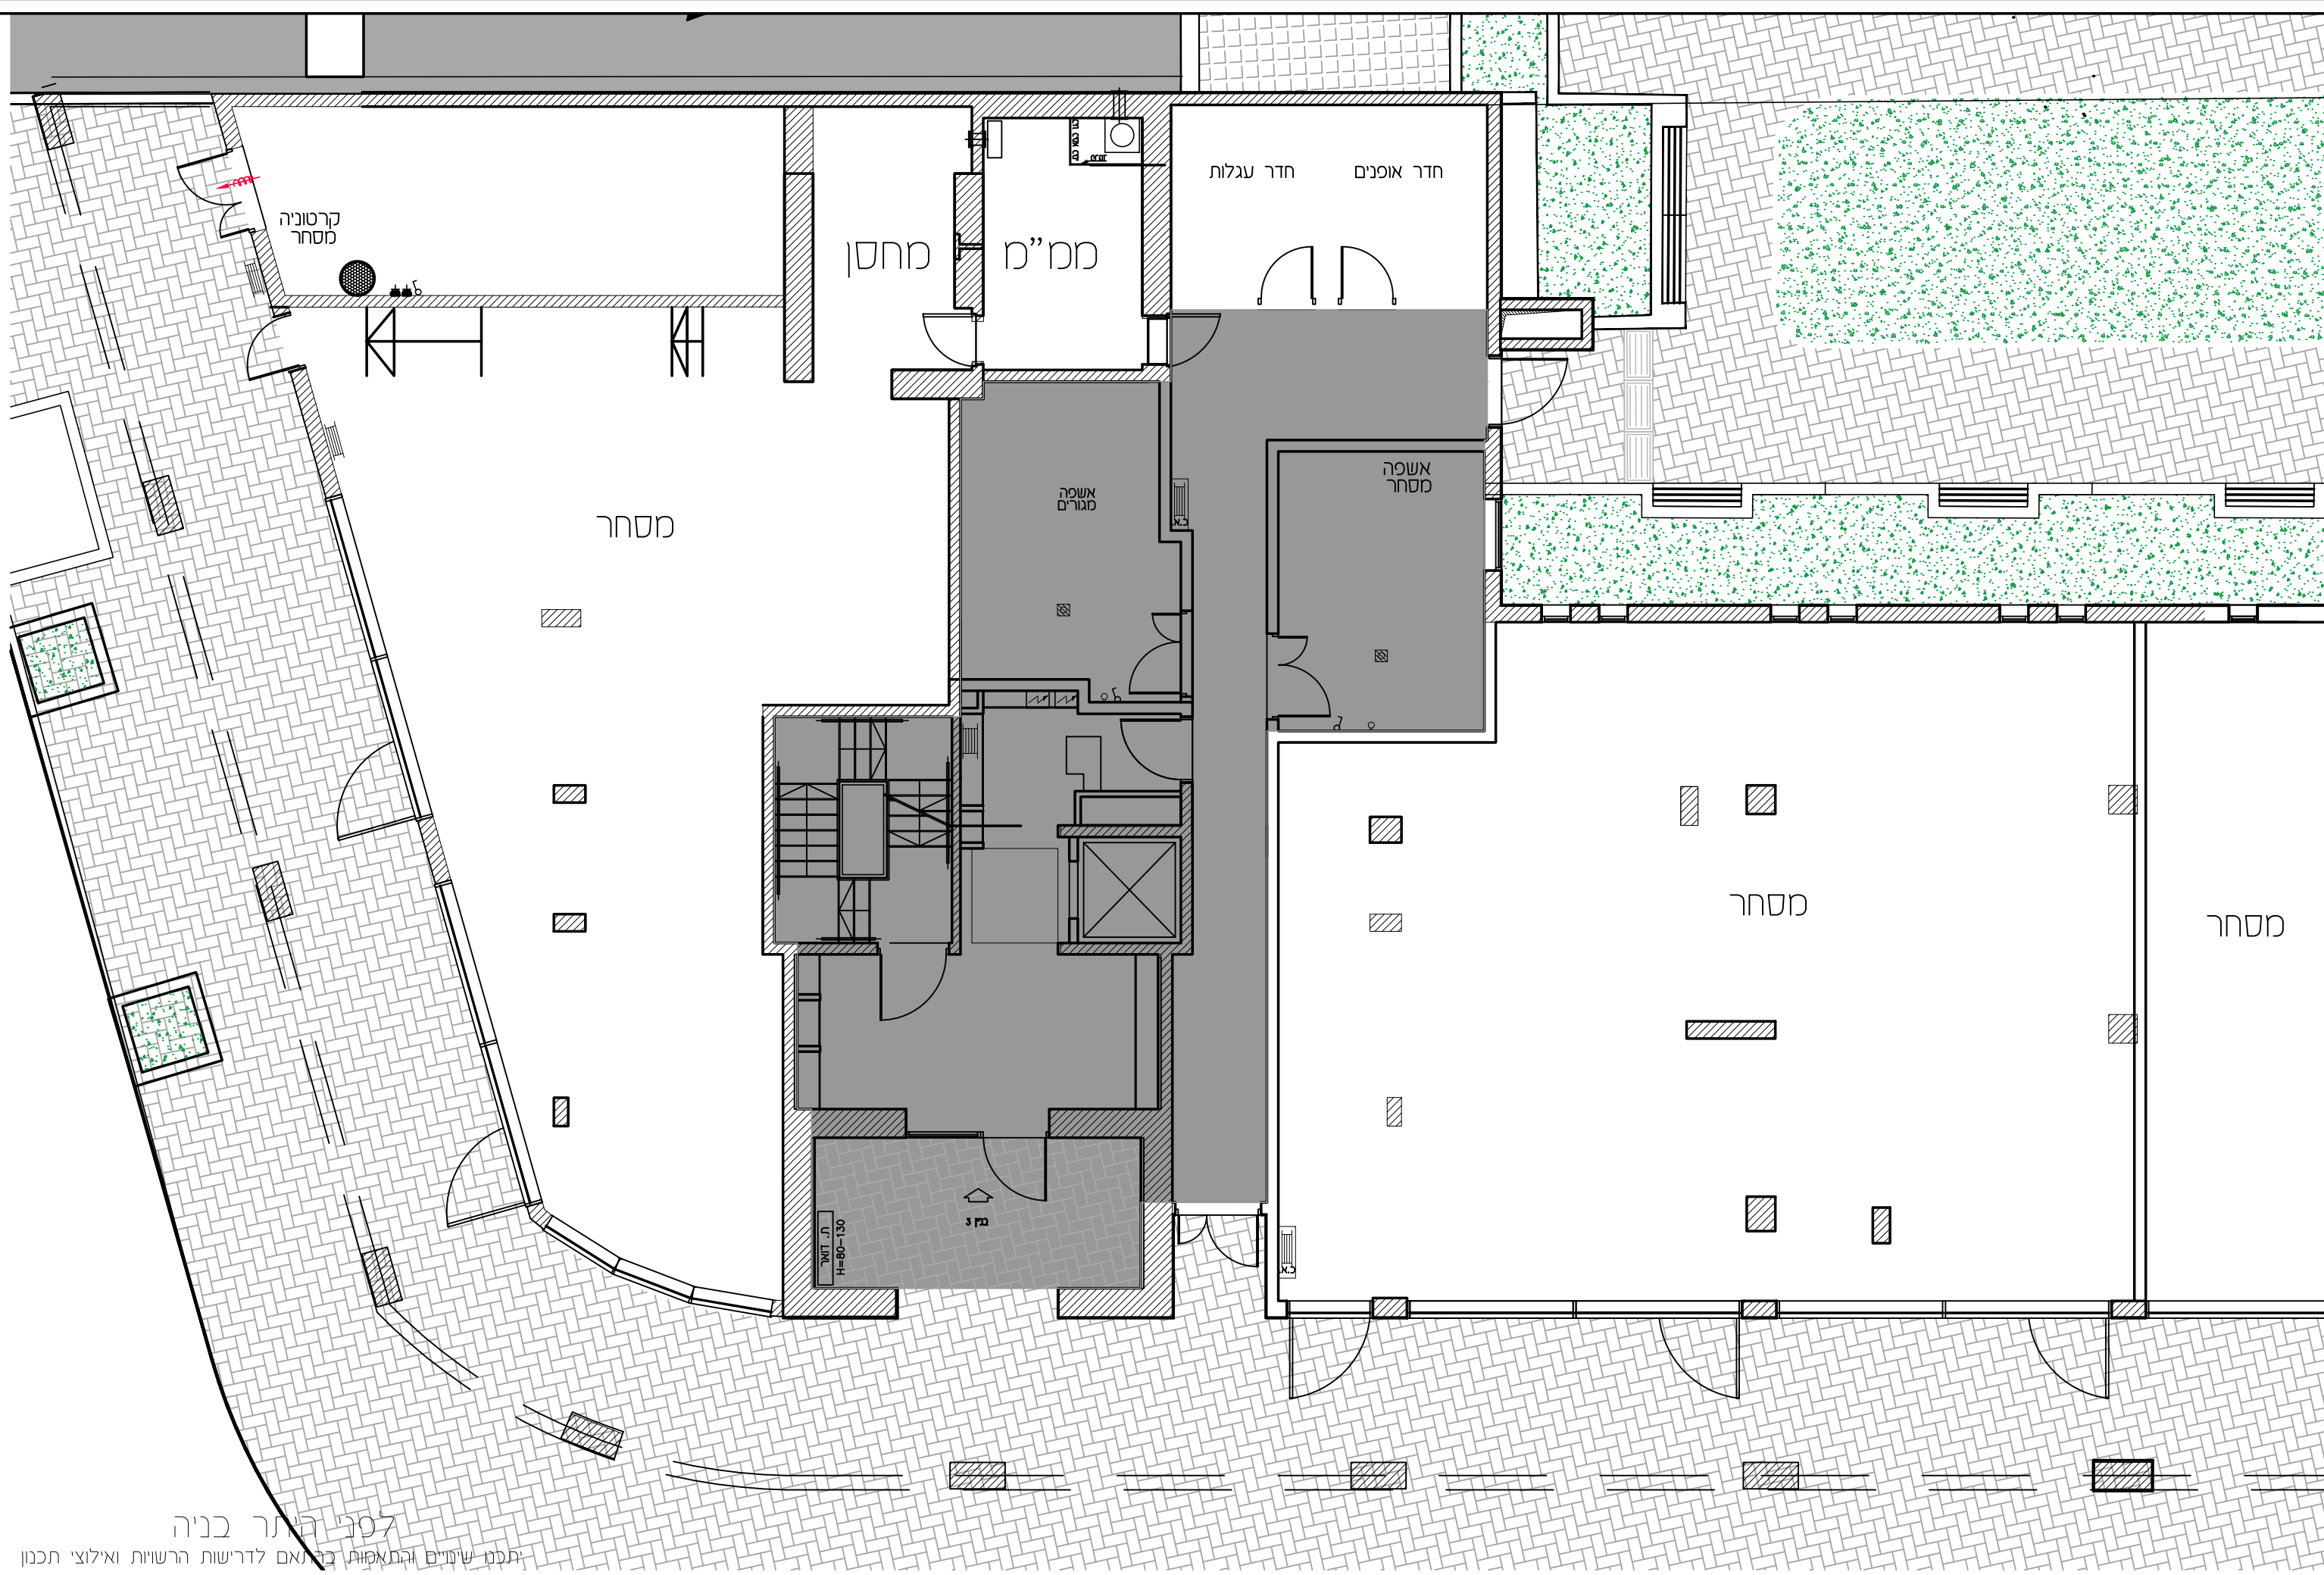

במלוקי ציג

גלגון	גלגון מונומי
שורול 4" הגנה לשיבוש	גלגון פורט
אורזר סכני	ריצוף ט"פ פרט
גלא עטון	הסכת תקרה
עמוד/קד כסו	מקום סמנע לסקור
הכנה לסיווג-איז	מקום סמנע לכרזים
צ.א. 8" בסט"ד	מקום סמנע לסכנת ככיה
צ.א. 4" בסט"ד	הכרש במפלסים
סערכת אורזר וסנו	ודו שטש
ונכה 4"	קלטן (סכוד)
סחלק סמ/סחלק גו	אורזים סשוחפים
לוח חשול דרתי	סרפסת
סרפסת סקורה	

הערות:
הערות וסקור לחכמת זו, ספיעת כדף
התער' לחכמת.
סרפסת חכמת הסככות ע"י חכמת הרזר,

החכמת אנה סוכת.
זכנס ושיים כהזאם לדרישות הרשיות.
הזמנים הסככים החכבת.

סנהדרה: 1
תאריך: 10.07.2023