



U-AFEK

— ALL YOU NEED IS HERE —
BY ZAFRIR & ZOHAR SHARBAT

מגרש: 111
בנין: 4


תכנית: קומה 1

קני"מ: 1:100




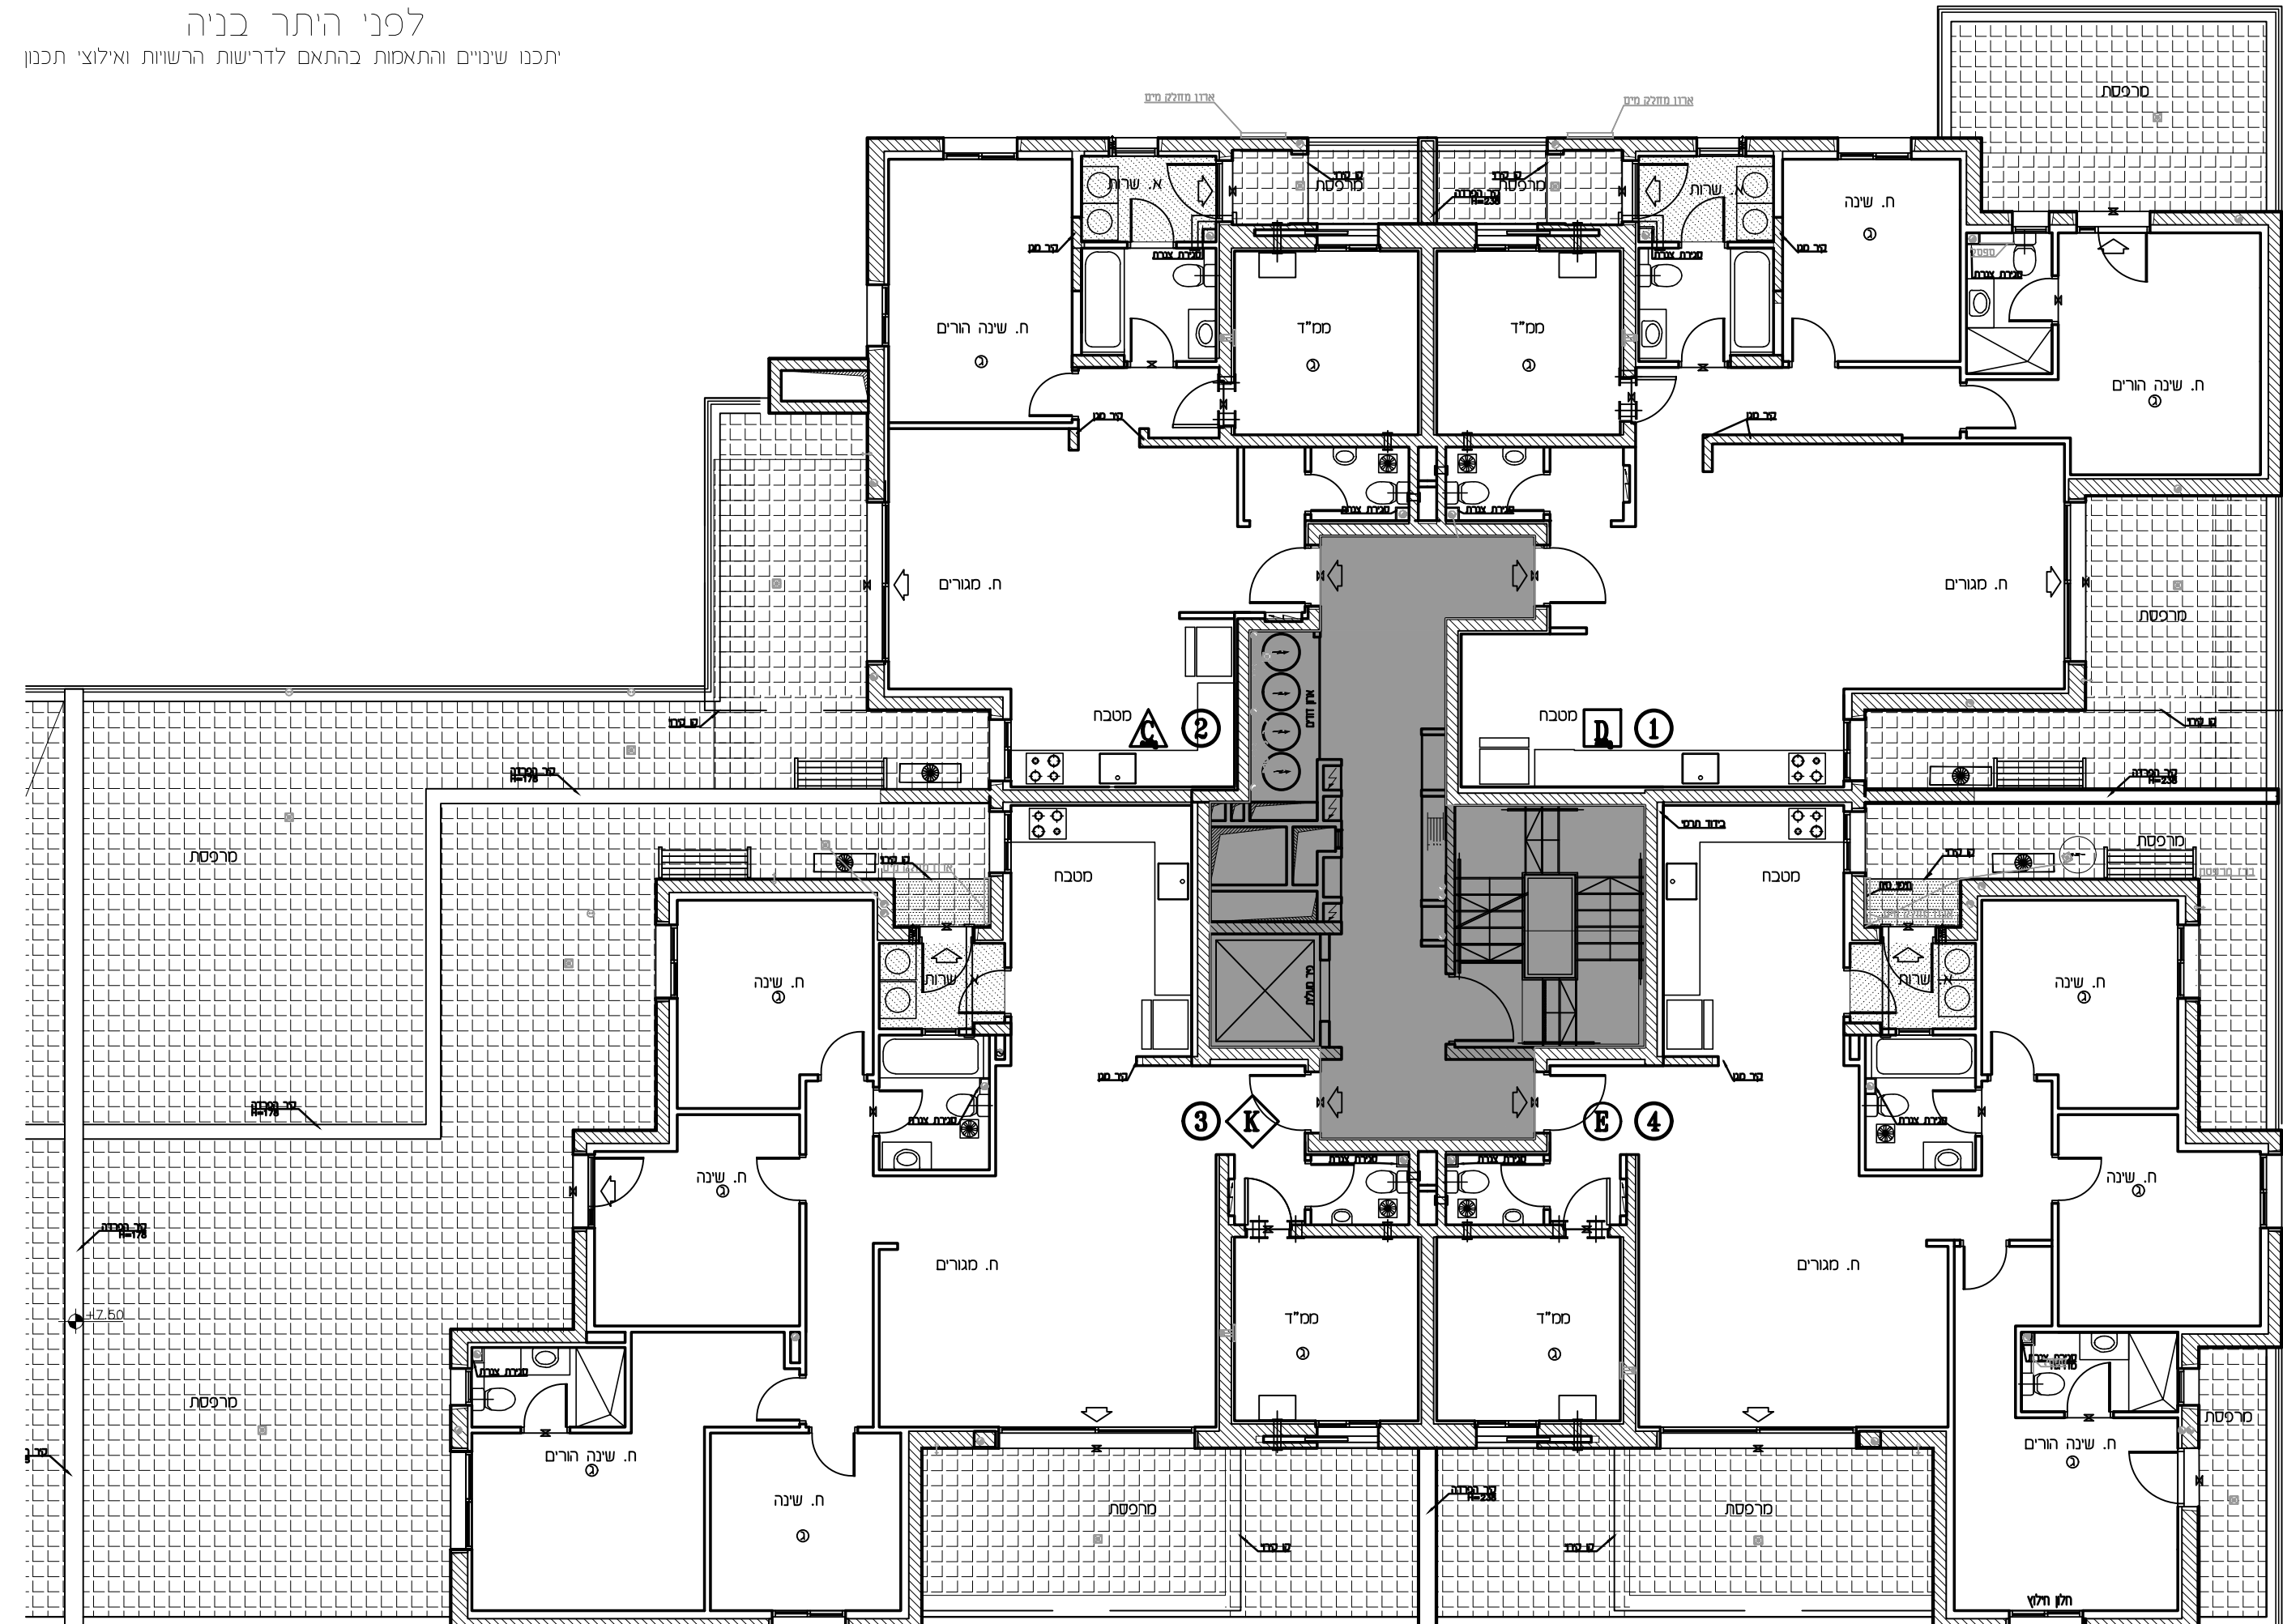



תאריך: 10.07.2023
מס' תוכנית: 1