


מגרש: 112  
בנין:

תכנית: קומה 2

קב"צ: 1:100

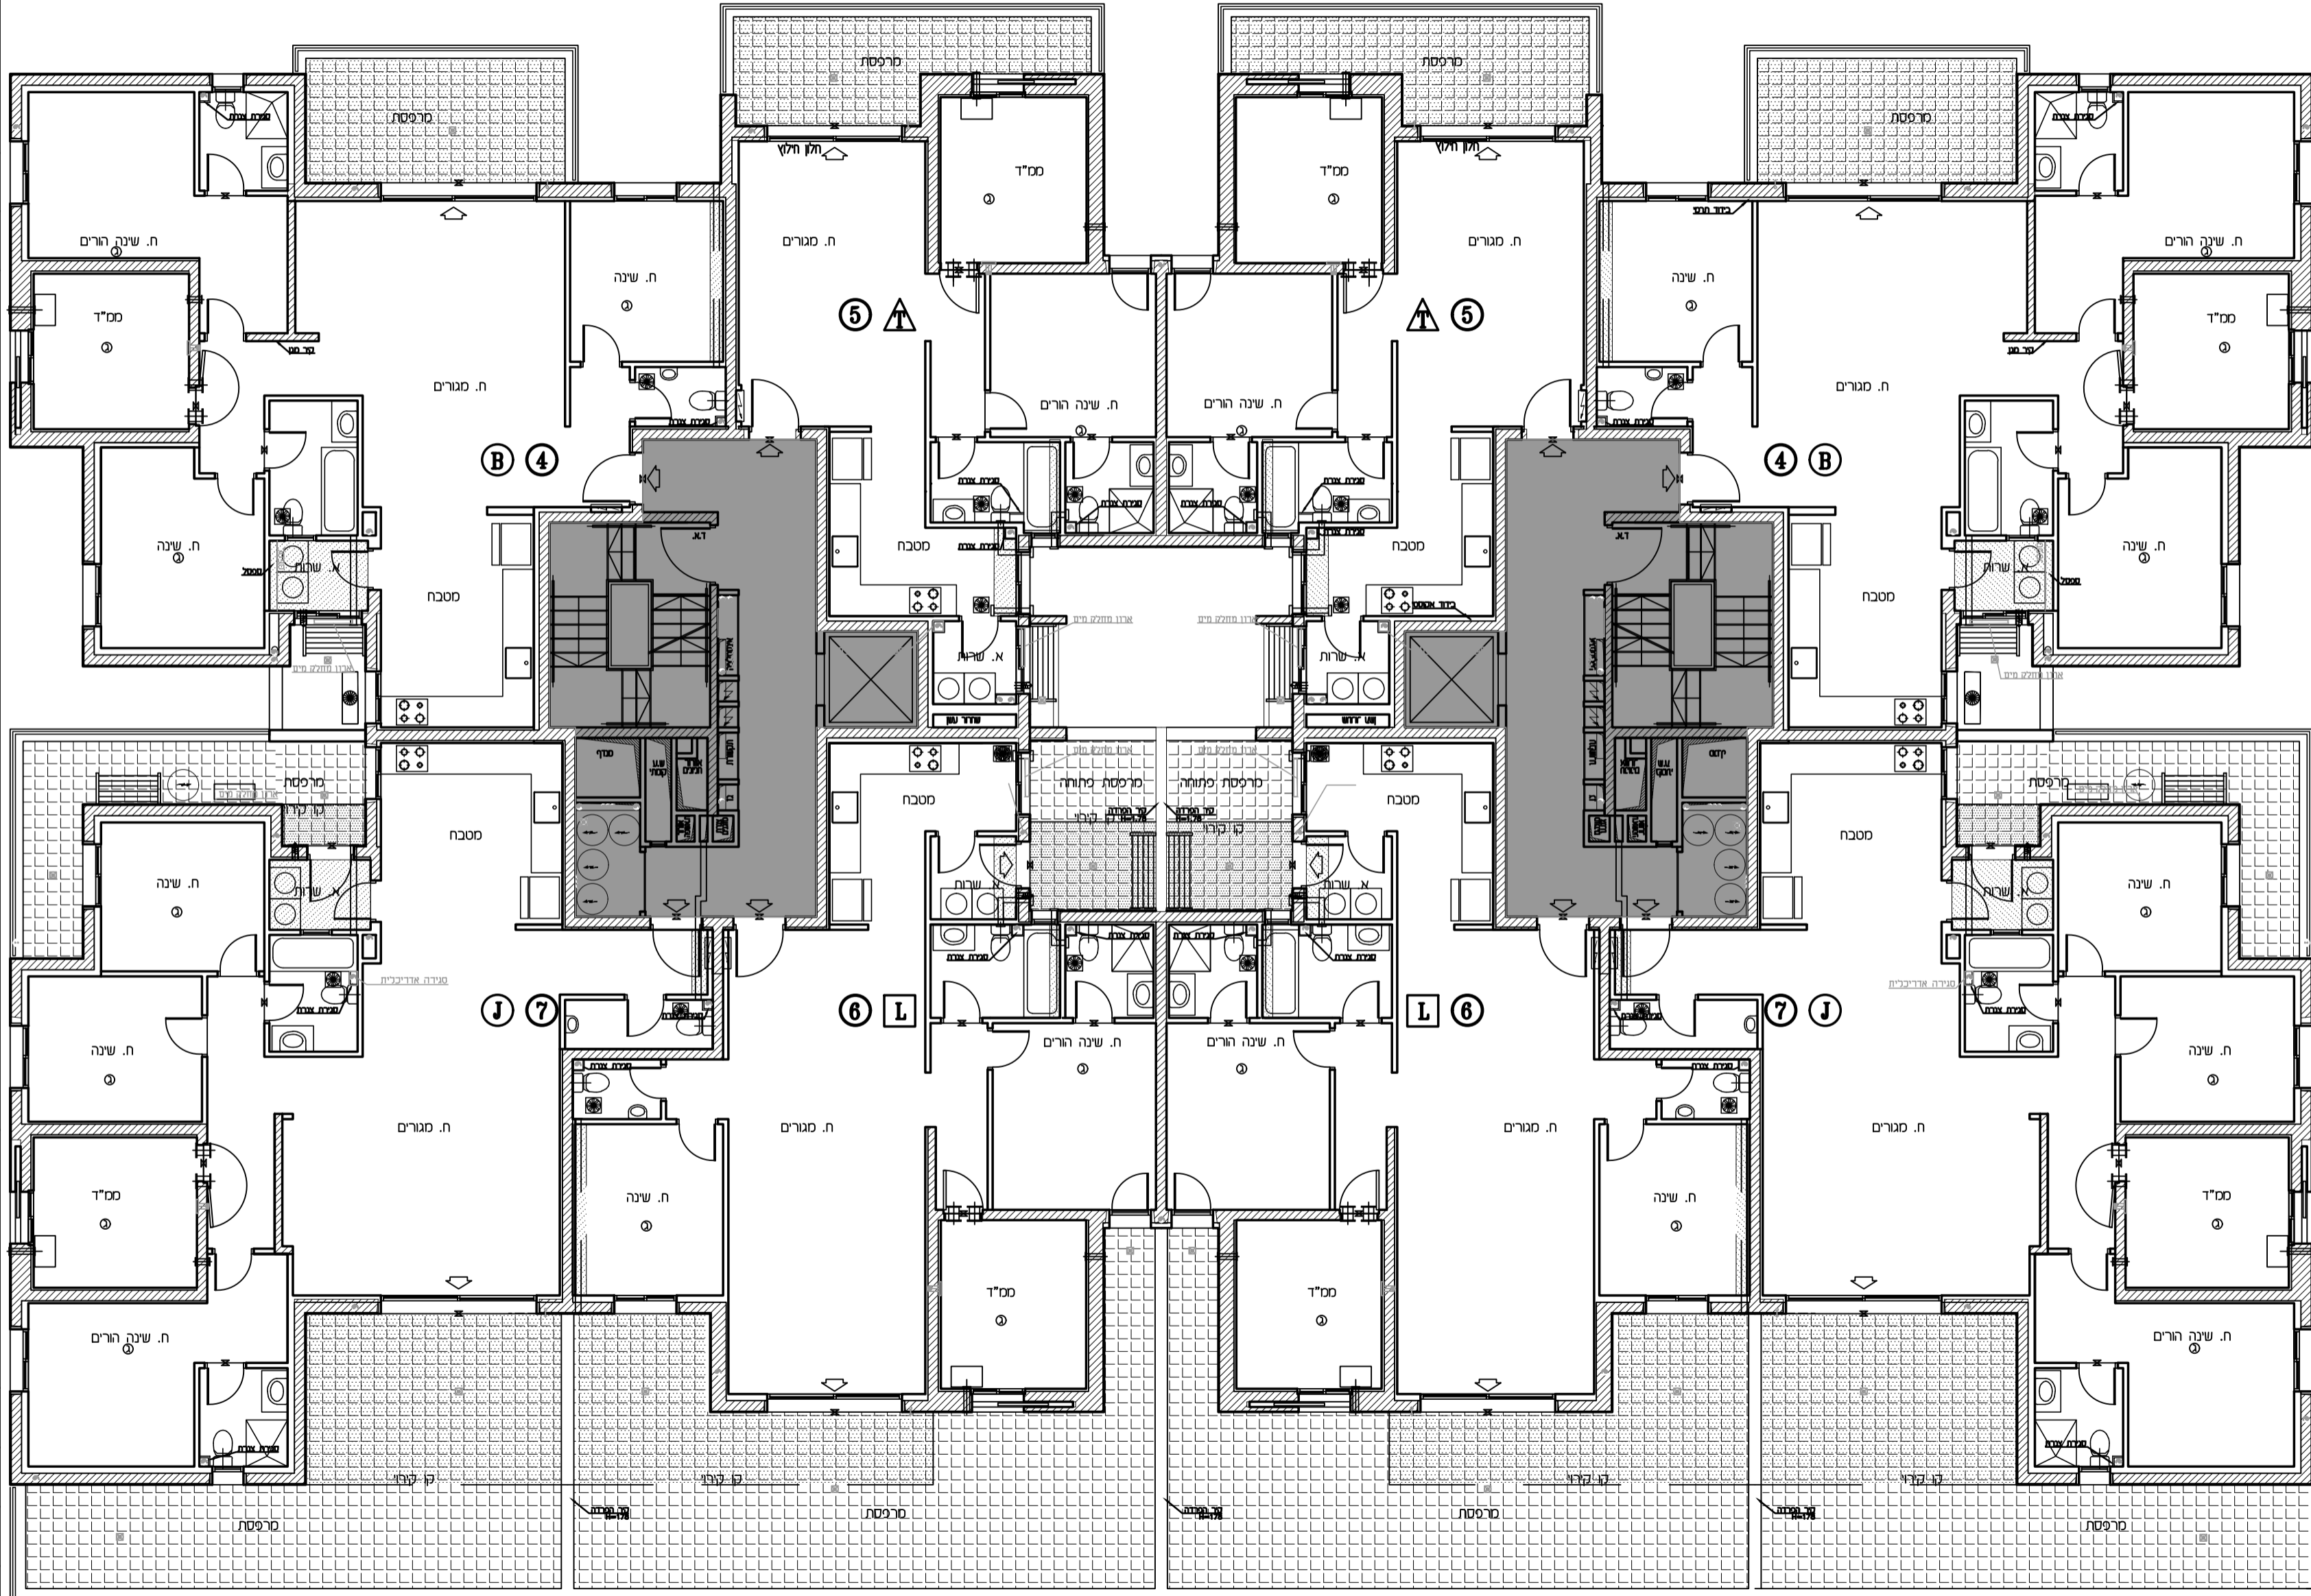


**הערות:**  

**סמל:**  
1  
06.06.2023

**חובת אתר סומן:**  
