



U-AFEK

— ALL YOU NEED IS HERE —
BY ZAFRIR & ZOHAR SHARBAT

מגרש: 113
בנין: 8

תכנית: קומת קרקע

קנ"מ: 1:100


17	18	33			
3	4	3	15	16	
13	14	4	H	H	
9	10	2	H	H	
D	C				
5	6	1	7	8	
0	2		H	H	
1	2		3	4	
D	C		E	4	
		החלוקה			
		החלוקה			

- במלוקטורים**
- גלגון
 - שולחן 4" הגנה למבוכ
 - אזור סכני
 - גלא עשן
 - עמוד/קד בסיס
 - הגנה לסכנו-אייר
 - צ.א. 8" בסט"ד
 - צ.א. 4" בסט"ד
 - מטרנט אורזר וסטן
 - וונטה 4"
 - שולק סמס/סחלק גג
 - לוח חשמל דרתי
 - מטרפסת סקורה
 - גלגון מוטוני
 - גלגון פרטי
 - רצוף ט"פ פרט
 - הסבת תקרה
 - מקום סמנע לסקור
 - מקום סמנע לכרים
 - מקום סמנע למסכת כביסה
 - הפרש במפלס
 - ודו שטש
 - קלטן (סחוק)
 - אזורים שחופפים
 - מטרפסת

איל איצקין אדריכלים
רחוב הצירה (החוצבים) ת.ד. 3471
מבשרת צין, מיקוד-90805
טל: 02-5336618, פקס: 02-5333680

הערות
התחייבתי וברא לזכרתי זו, סמיטת בוך
התחייבתי לזכרתי
סלחם תוכנית הסככים ע"י תוכנית הרוח, הרוח

מסדורה: 2
תאריך: 31.07.2023

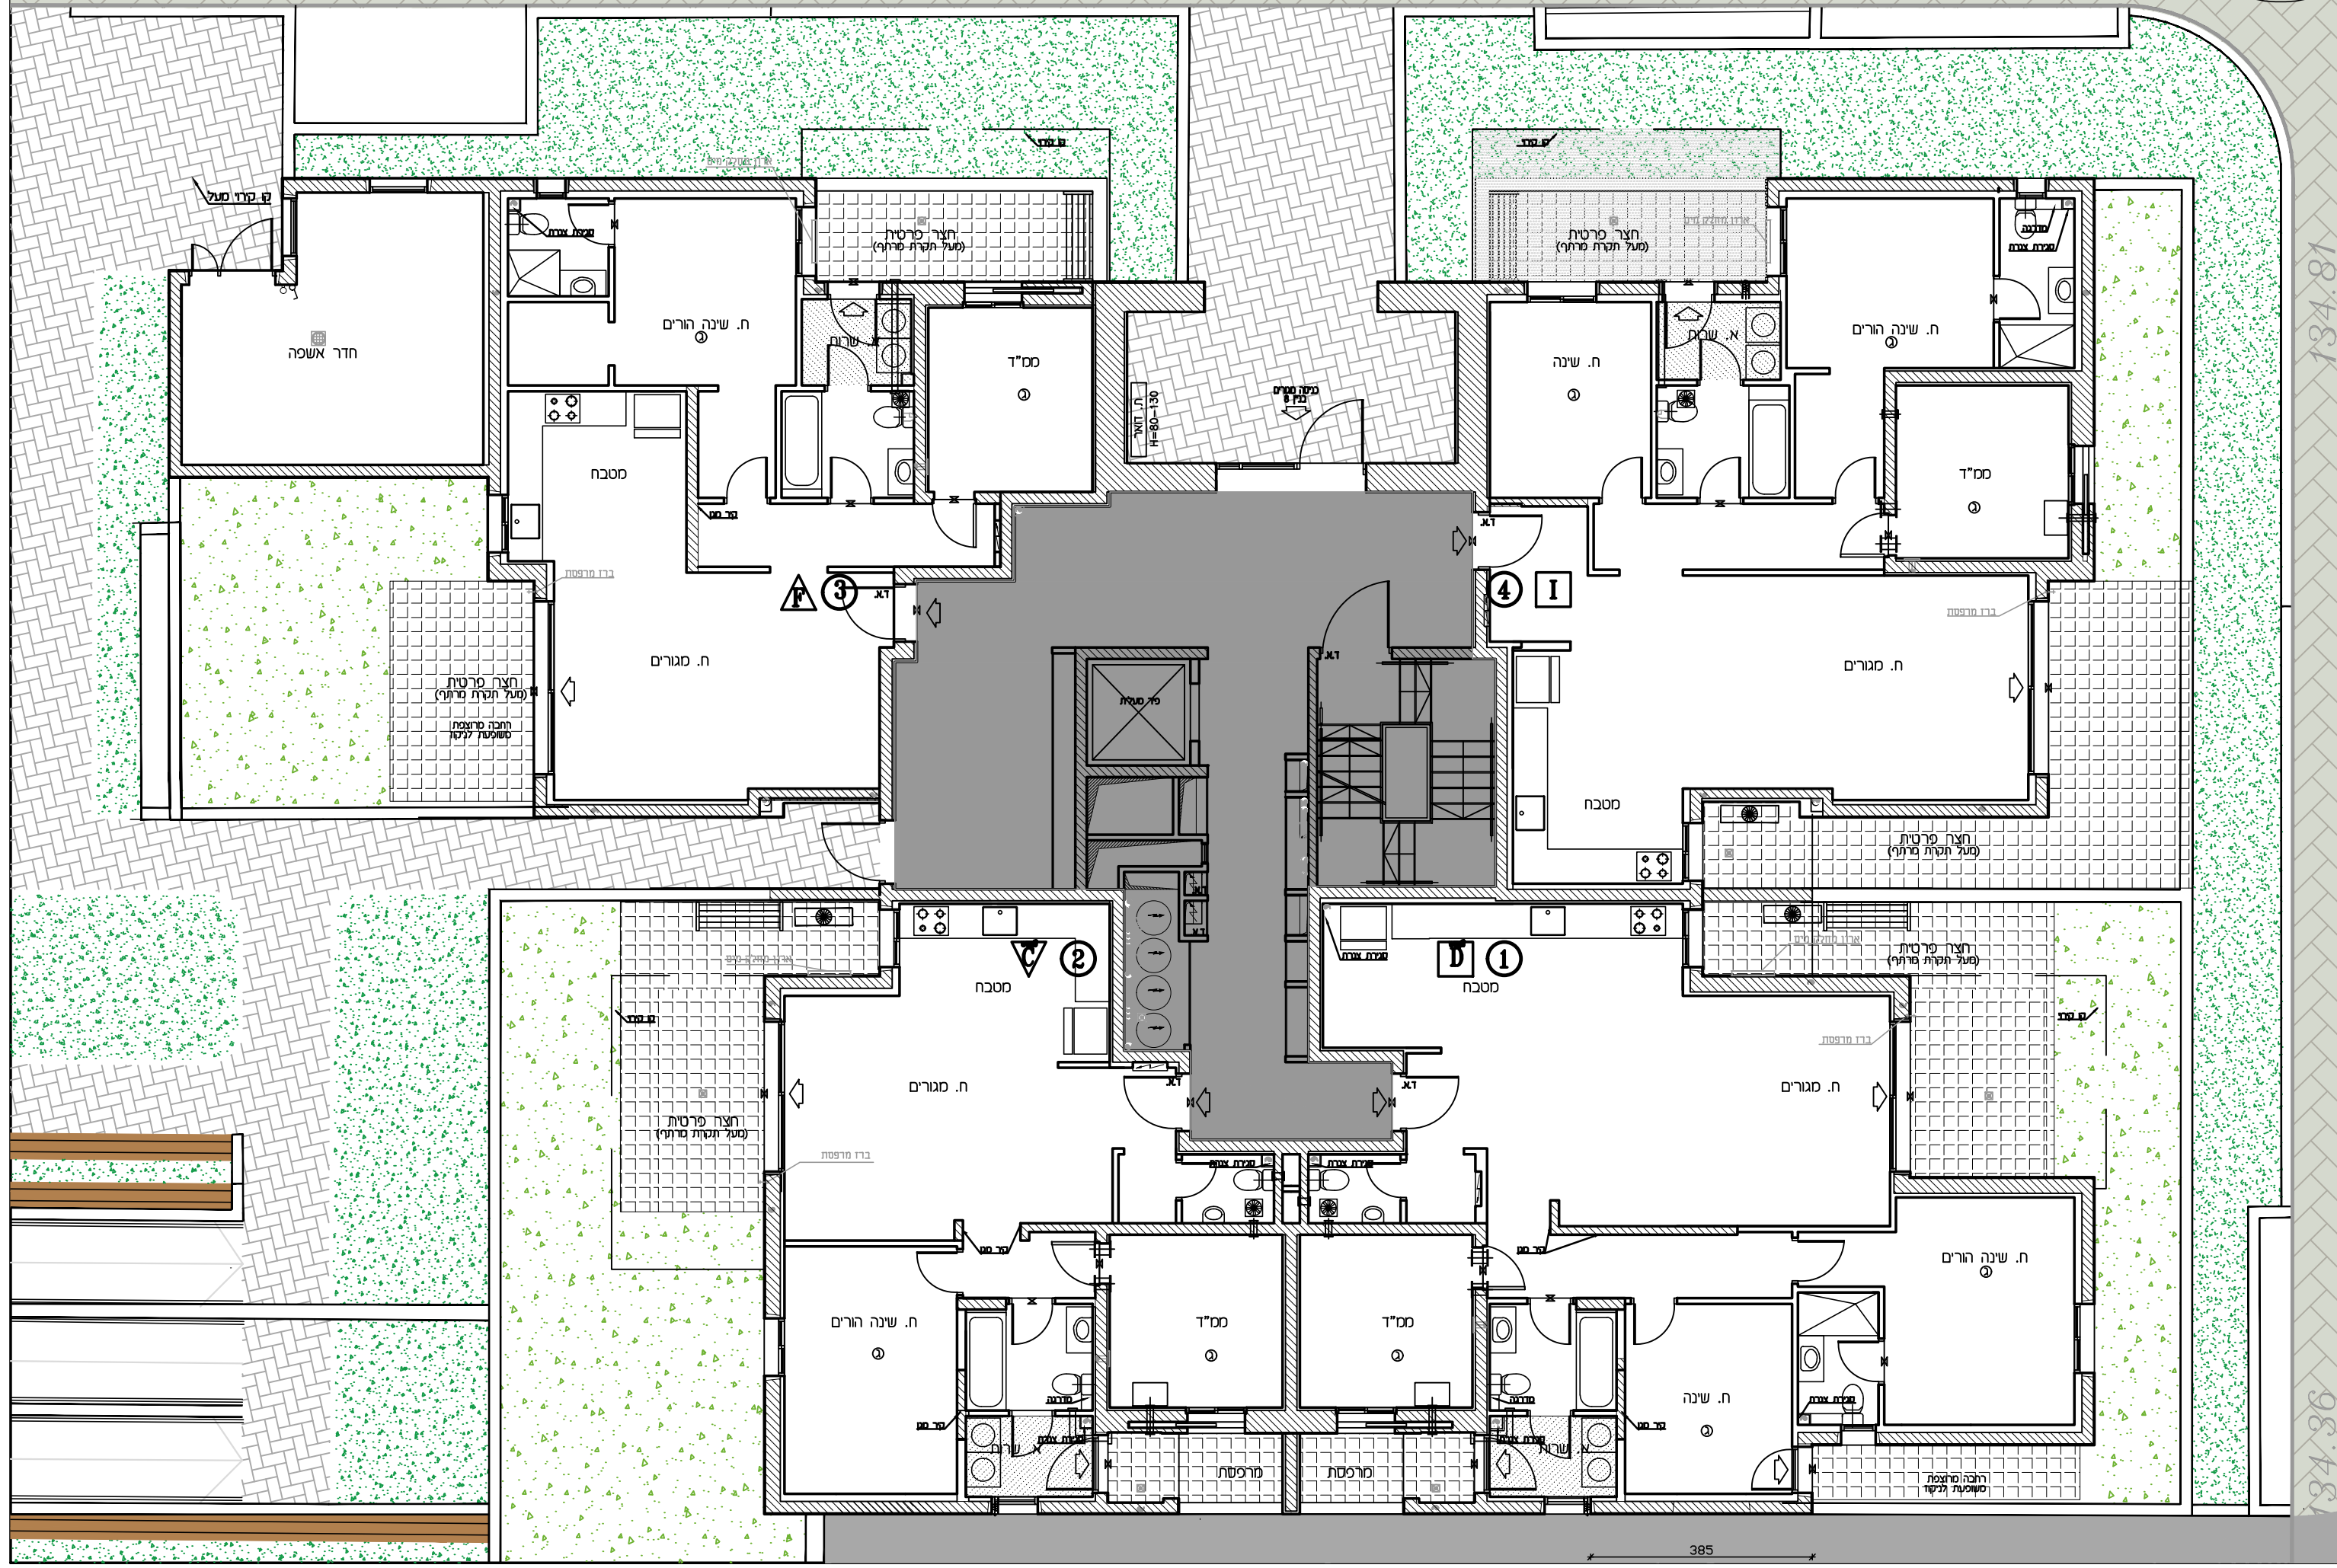

134.81

134.86