



U-AFEK

— ALL YOU NEED IS HERE —
BY ZAFRIR & ZOHAR SHARBAT

מגרש: 114
בנין: 10


תכנית: קומת גג

קני"מ: 1:100

13	14	5	15	16
O	O	4	N	N
9	10	11	12	
D	C	3	E	X
5	6	7	8	
D	C	2	K	X
1	2	3	4	
D	C	1	K	X
מסחר	מסחר		מסחר	מסחר
חלק מסחר/מחסנים		בניין לובי	חלק מסחר/מחסנים	
מספרים		-1	מספרים	
חלק מסחר			חלק מסחר	

מפת סימנים


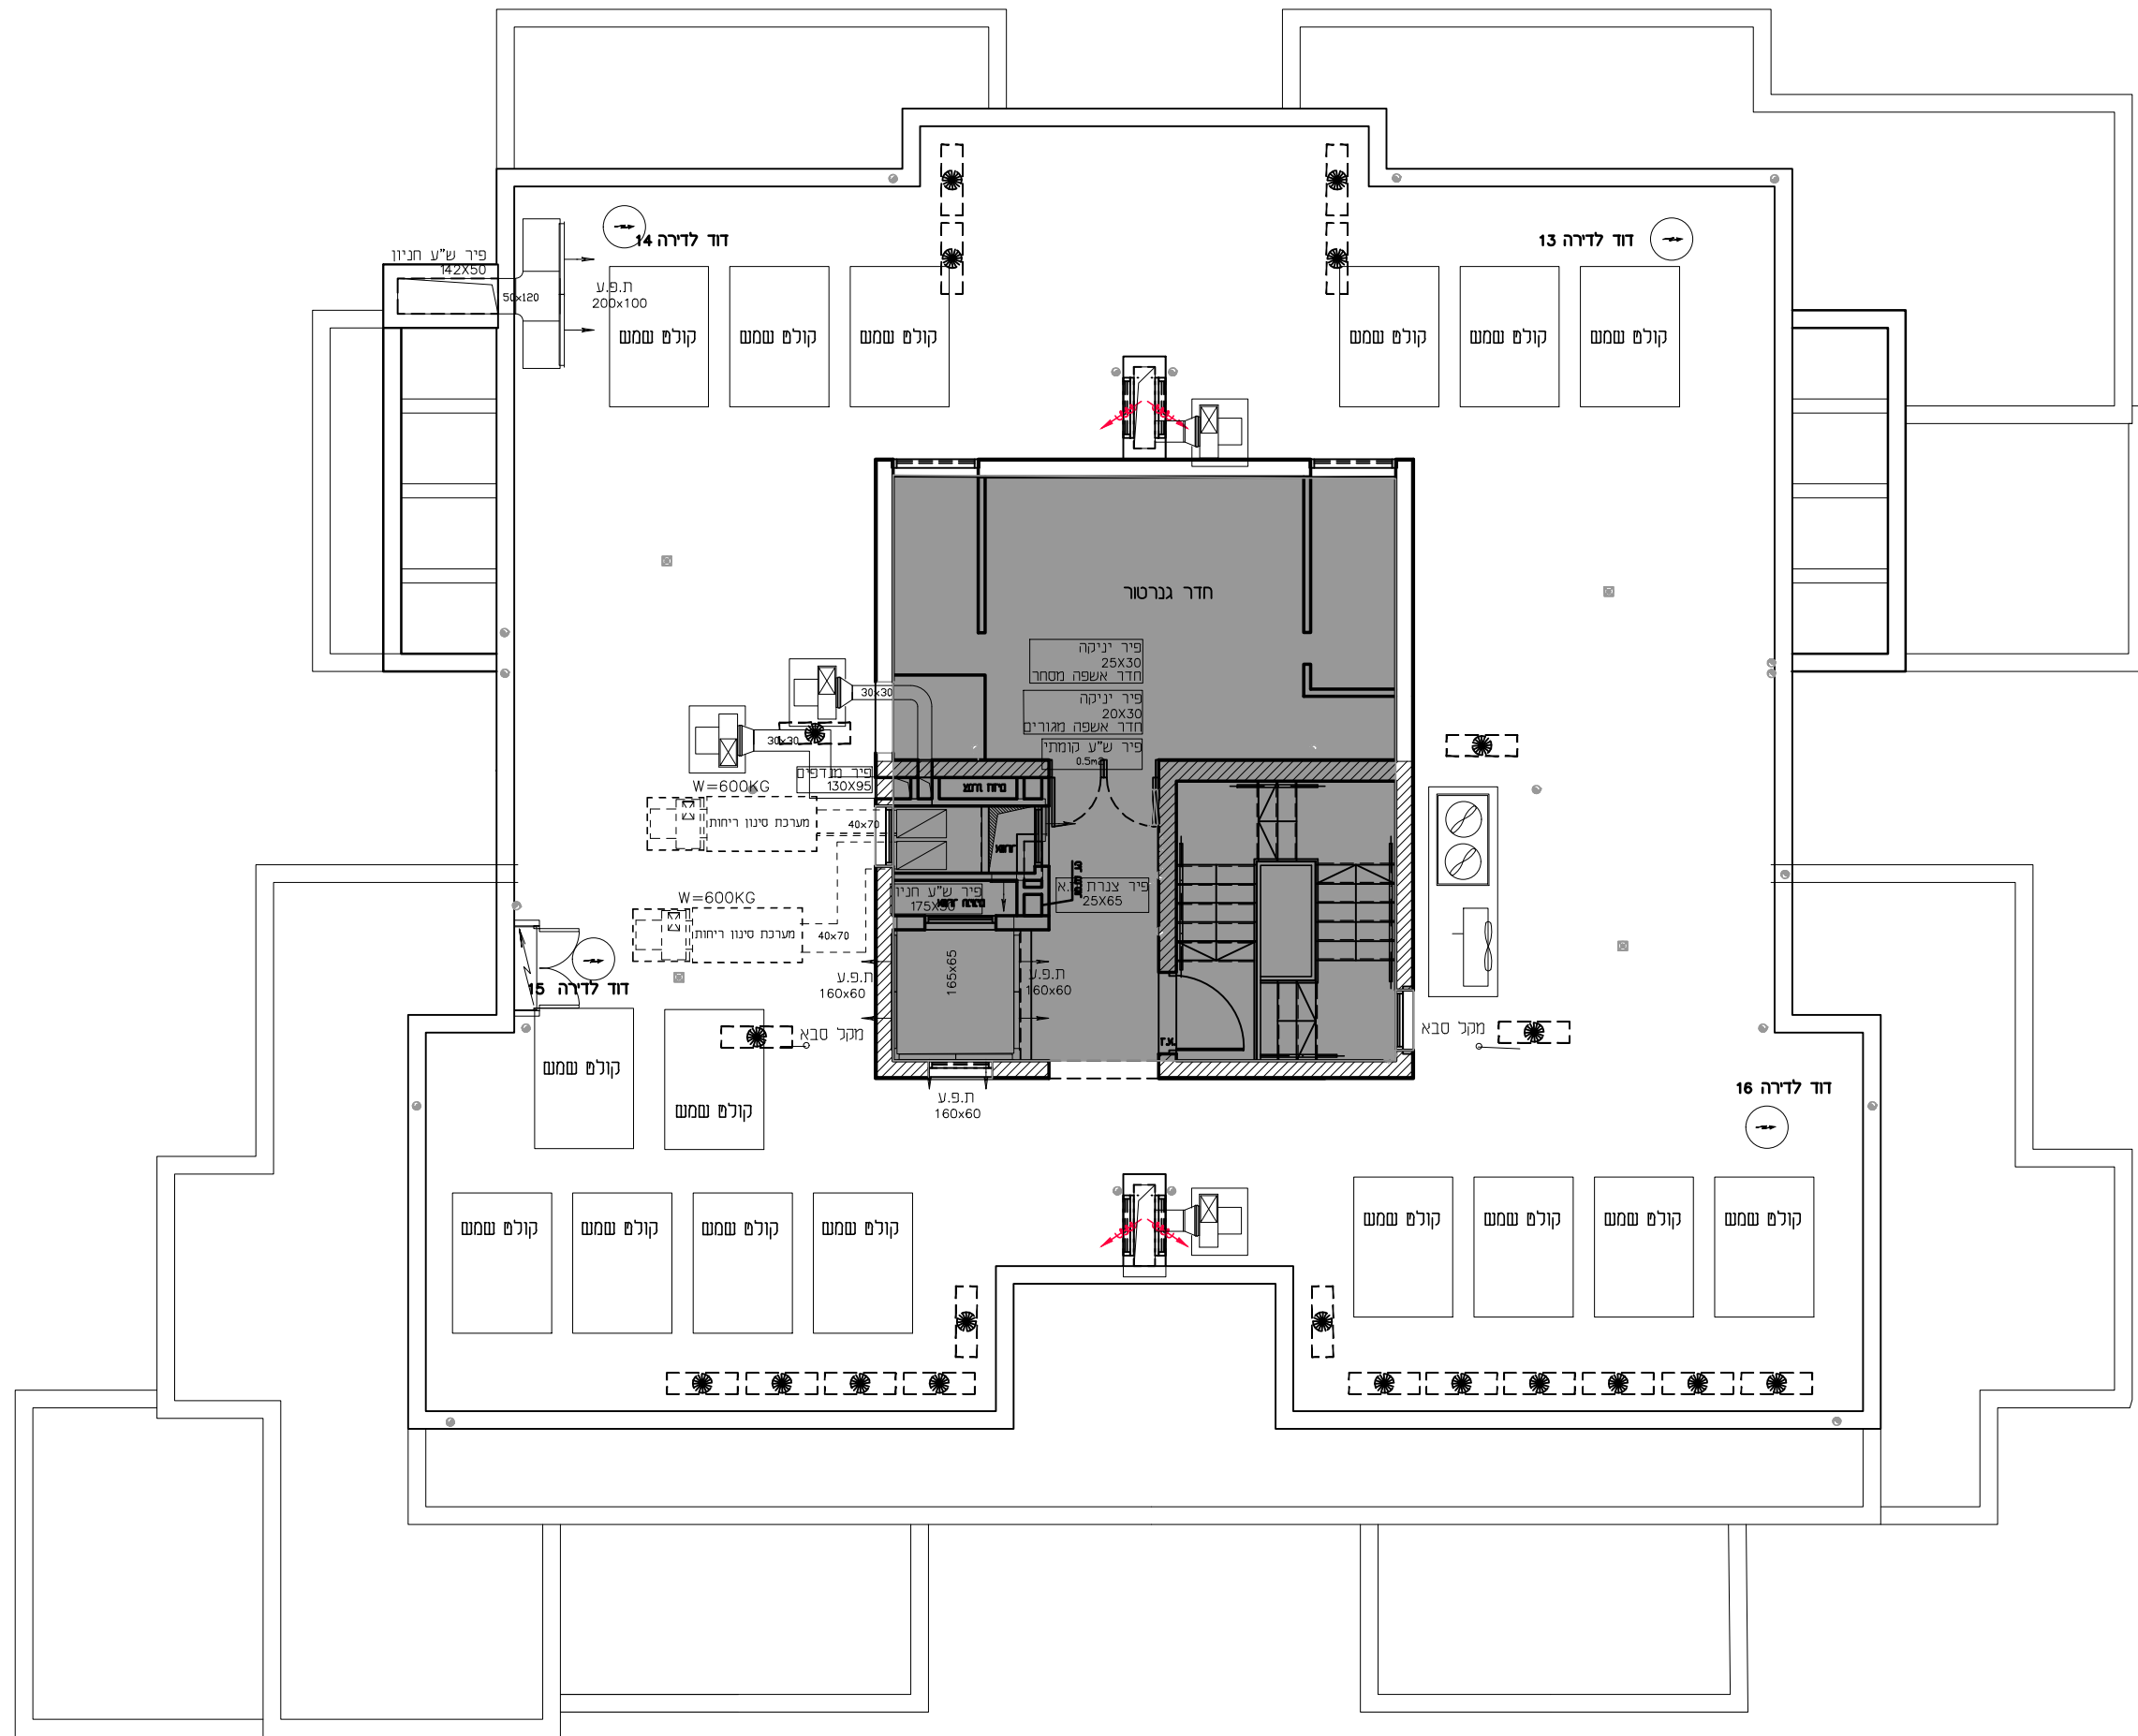

הערות:

מס' הדו"ח: 2
תאריך: 31.07.2023

התכנית אינה סופית.
