


מגרש: 112
 כבן:
 תכנית: קומה 2
 קב"מ: 1:100

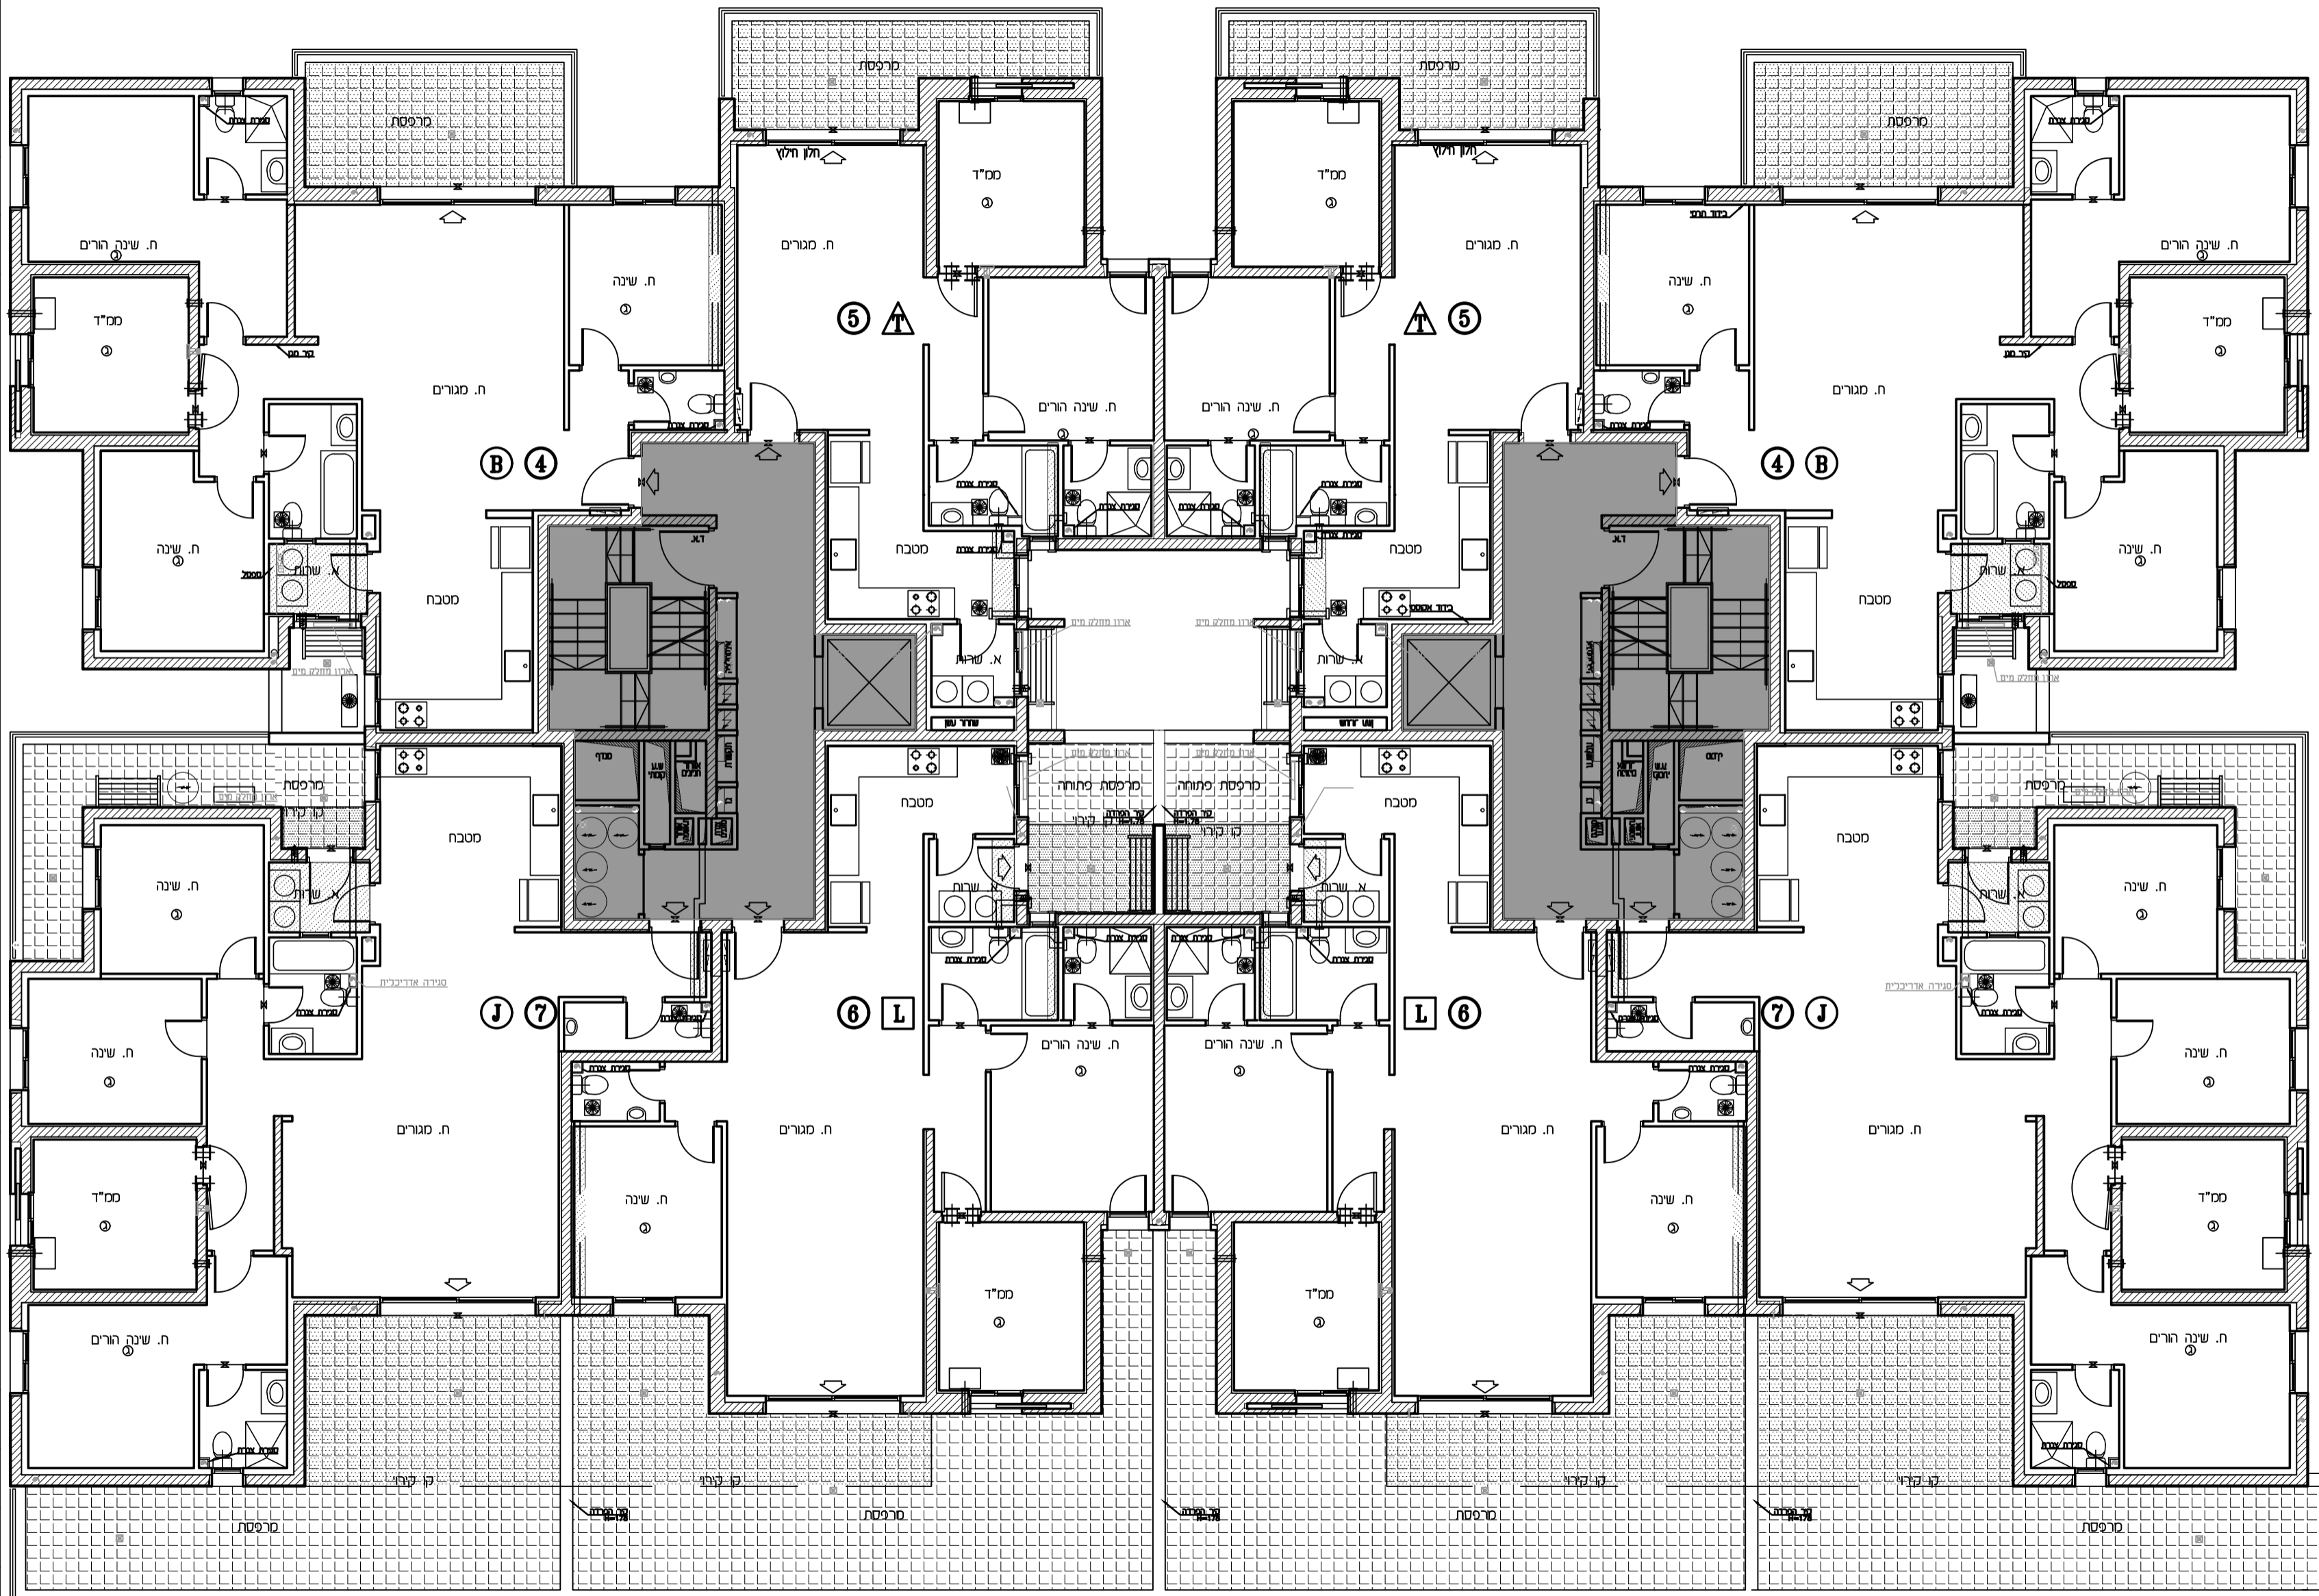

1	2	3	4	5	6	7	8	9	10	11	12	13	14	15	16	17	18	19	20
1	2	3	4	5	6	7	8	9	10	11	12	13	14	15	16	17	18	19	20

- מפתח סימנים**
- לגלגל
 - שולחן 4' רגלי למטה
 - אורז סבני
 - גלא ענן
 - הנחת חקרה
 - מקום מועד למקרר
 - מקום מועד לכיריים
 - מקום מועד למסכת כבשה
 - הפרש במפלסים
 - דוד שט
 - קלט (מבוד)
 - אזורים שחופים
 - סרפסת
 - לגלגל
 - שולחן 4' רגלי למטה
 - אורז סבני
 - גלא ענן
 - הנחת חקרה
 - מקום מועד למקרר
 - מקום מועד לכיריים
 - מקום מועד למסכת כבשה
 - הפרש במפלסים
 - דוד שט
 - קלט (מבוד)
 - אזורים שחופים
 - סרפסת

הערות:
 הוצאת תוכנית לזכרון סגולה בדין
 הוצאת תוכנית לזכרון סגולה בדין
 תאריך: 31.07.2023